


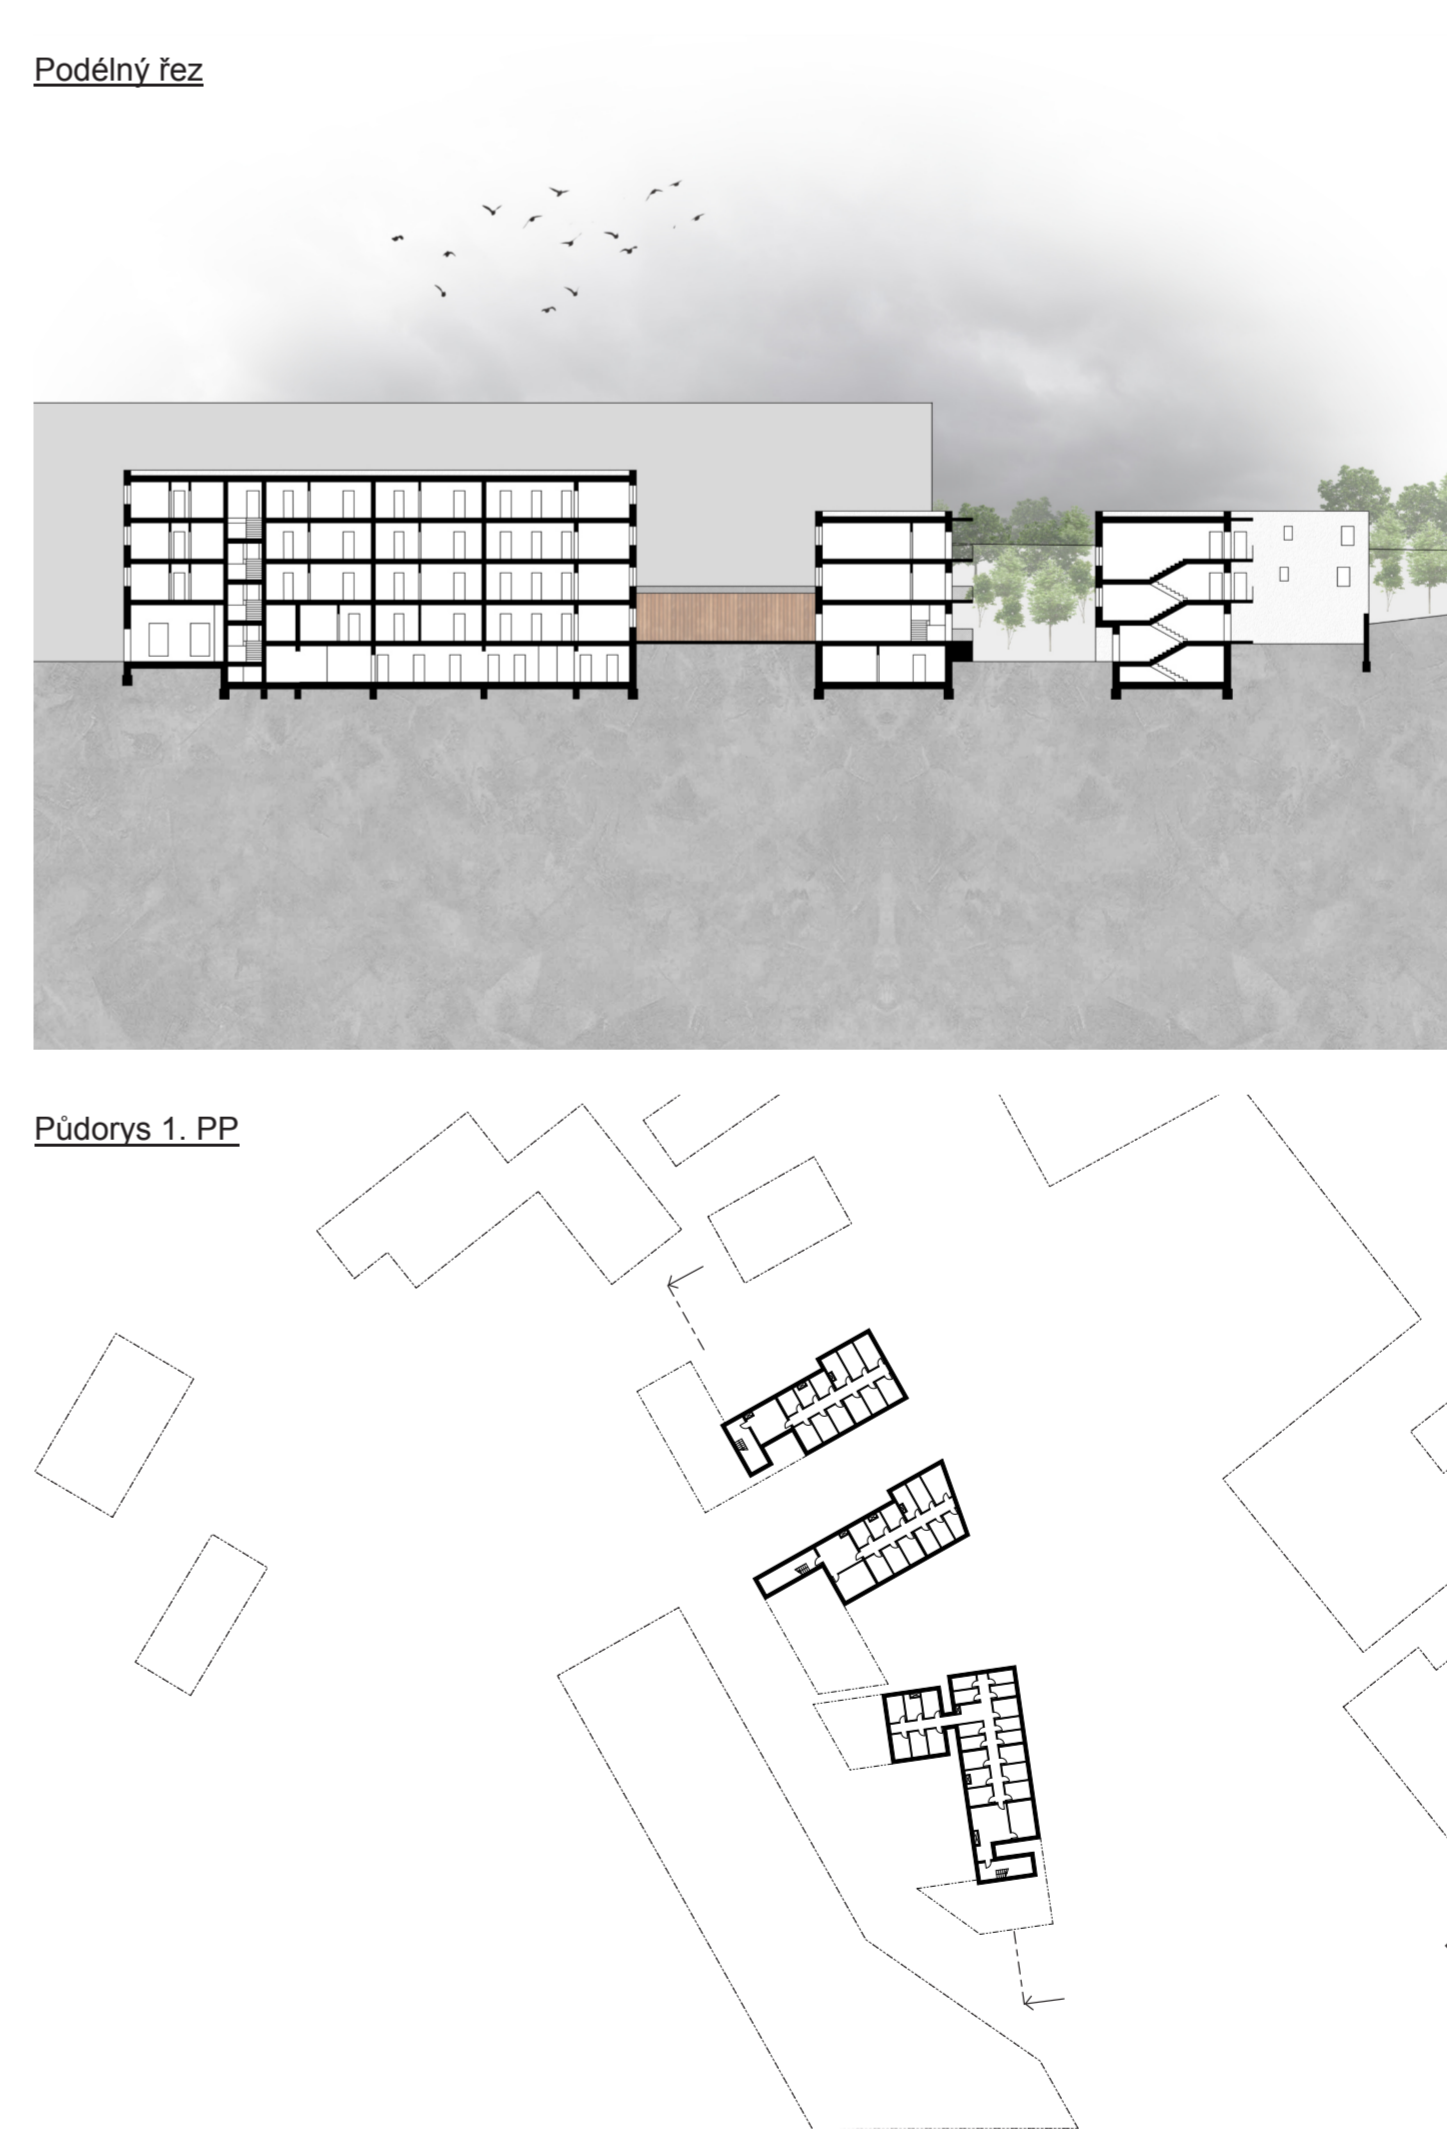

Pohled východní

Pohled západní



Jméno projektu

Bytový dům Špaříček

Obsah bookletu

Bytový dům Špaříček
 Téma semestru
#svitvelmez
 Bytový dům Špaříček
 Bytový dům Špaříček
 Zadáni—stav
 Zadáni—ortofoto
 Zadáni—územní plán
 Zadáni—urbanistické řešení, axonometrie
 Zadáni—urbanistické řešení, půdorys
 Analýza—glosa
 Analýza—piktogram
 Analýza—emojmodel
 Analýza—esej
 Analýza—systémy pozemek
 Analýza—výštnosti pozemku
 Analýza—topografování
 Koncept—glosa
 Koncept—piktogram
 Koncept—emojmodel
 Koncept—esej
 Koncept—postup vývoje tvaru
 Koncept—finální podoba, 1. NP
 Koncept—finální podoba, ostatní podlaží
 Koncept—finální podoba, rezy
 Návrh—glosa
 Návrh—piktogram
 Návrh—(ana)model
 Návrh—esej
 Návrh—axonometrie
 Návrh—půdorys
 Návrh—řez
 Návrh—pořady
 Návrh—vizualizace
 Obsah
 Kredity
 Anotace

Dům bez oken a dveří

Alexandr Havlíček

3. semestr
 ATBS
 zimní semestr 2021/2022
 alik.havlicek1@gmail.com

2019—nyní
 Fakulta architektury FA ČVUT
 1. semestr—ZAN Rottová, Schmidt
 2. semestr—ZAT Rottová, Schmidt
 3. semestr—ATBS Atelier Kolařík

Atelier Kolařík FA ČVUT
 www.fa.cvut.cz/cs/studium/ateliery/149-atelier-kolarik
 tiny.cc/atelierkolarik
 instagram.com/atelierkolarik

doc. Ing. arch. Radek Kolařík
 Ing. arch. Martin Štrouf

Anotace

Návrh pavlačového domu je součástí nového pohledu na areál Svitů ve Velkém Mez-ířčí. Meandrující hmota stavby reaguje na podněty z okolí. Otvírá se výhledům na zvlněnou říčku, vpuští slunce do dvorů a naopak se uzavírá tam, kde chceme soukromí. Kromě 45 bytových jednotek nabízí dům i trojici pronajímatelných ploch ve svém parteru.