

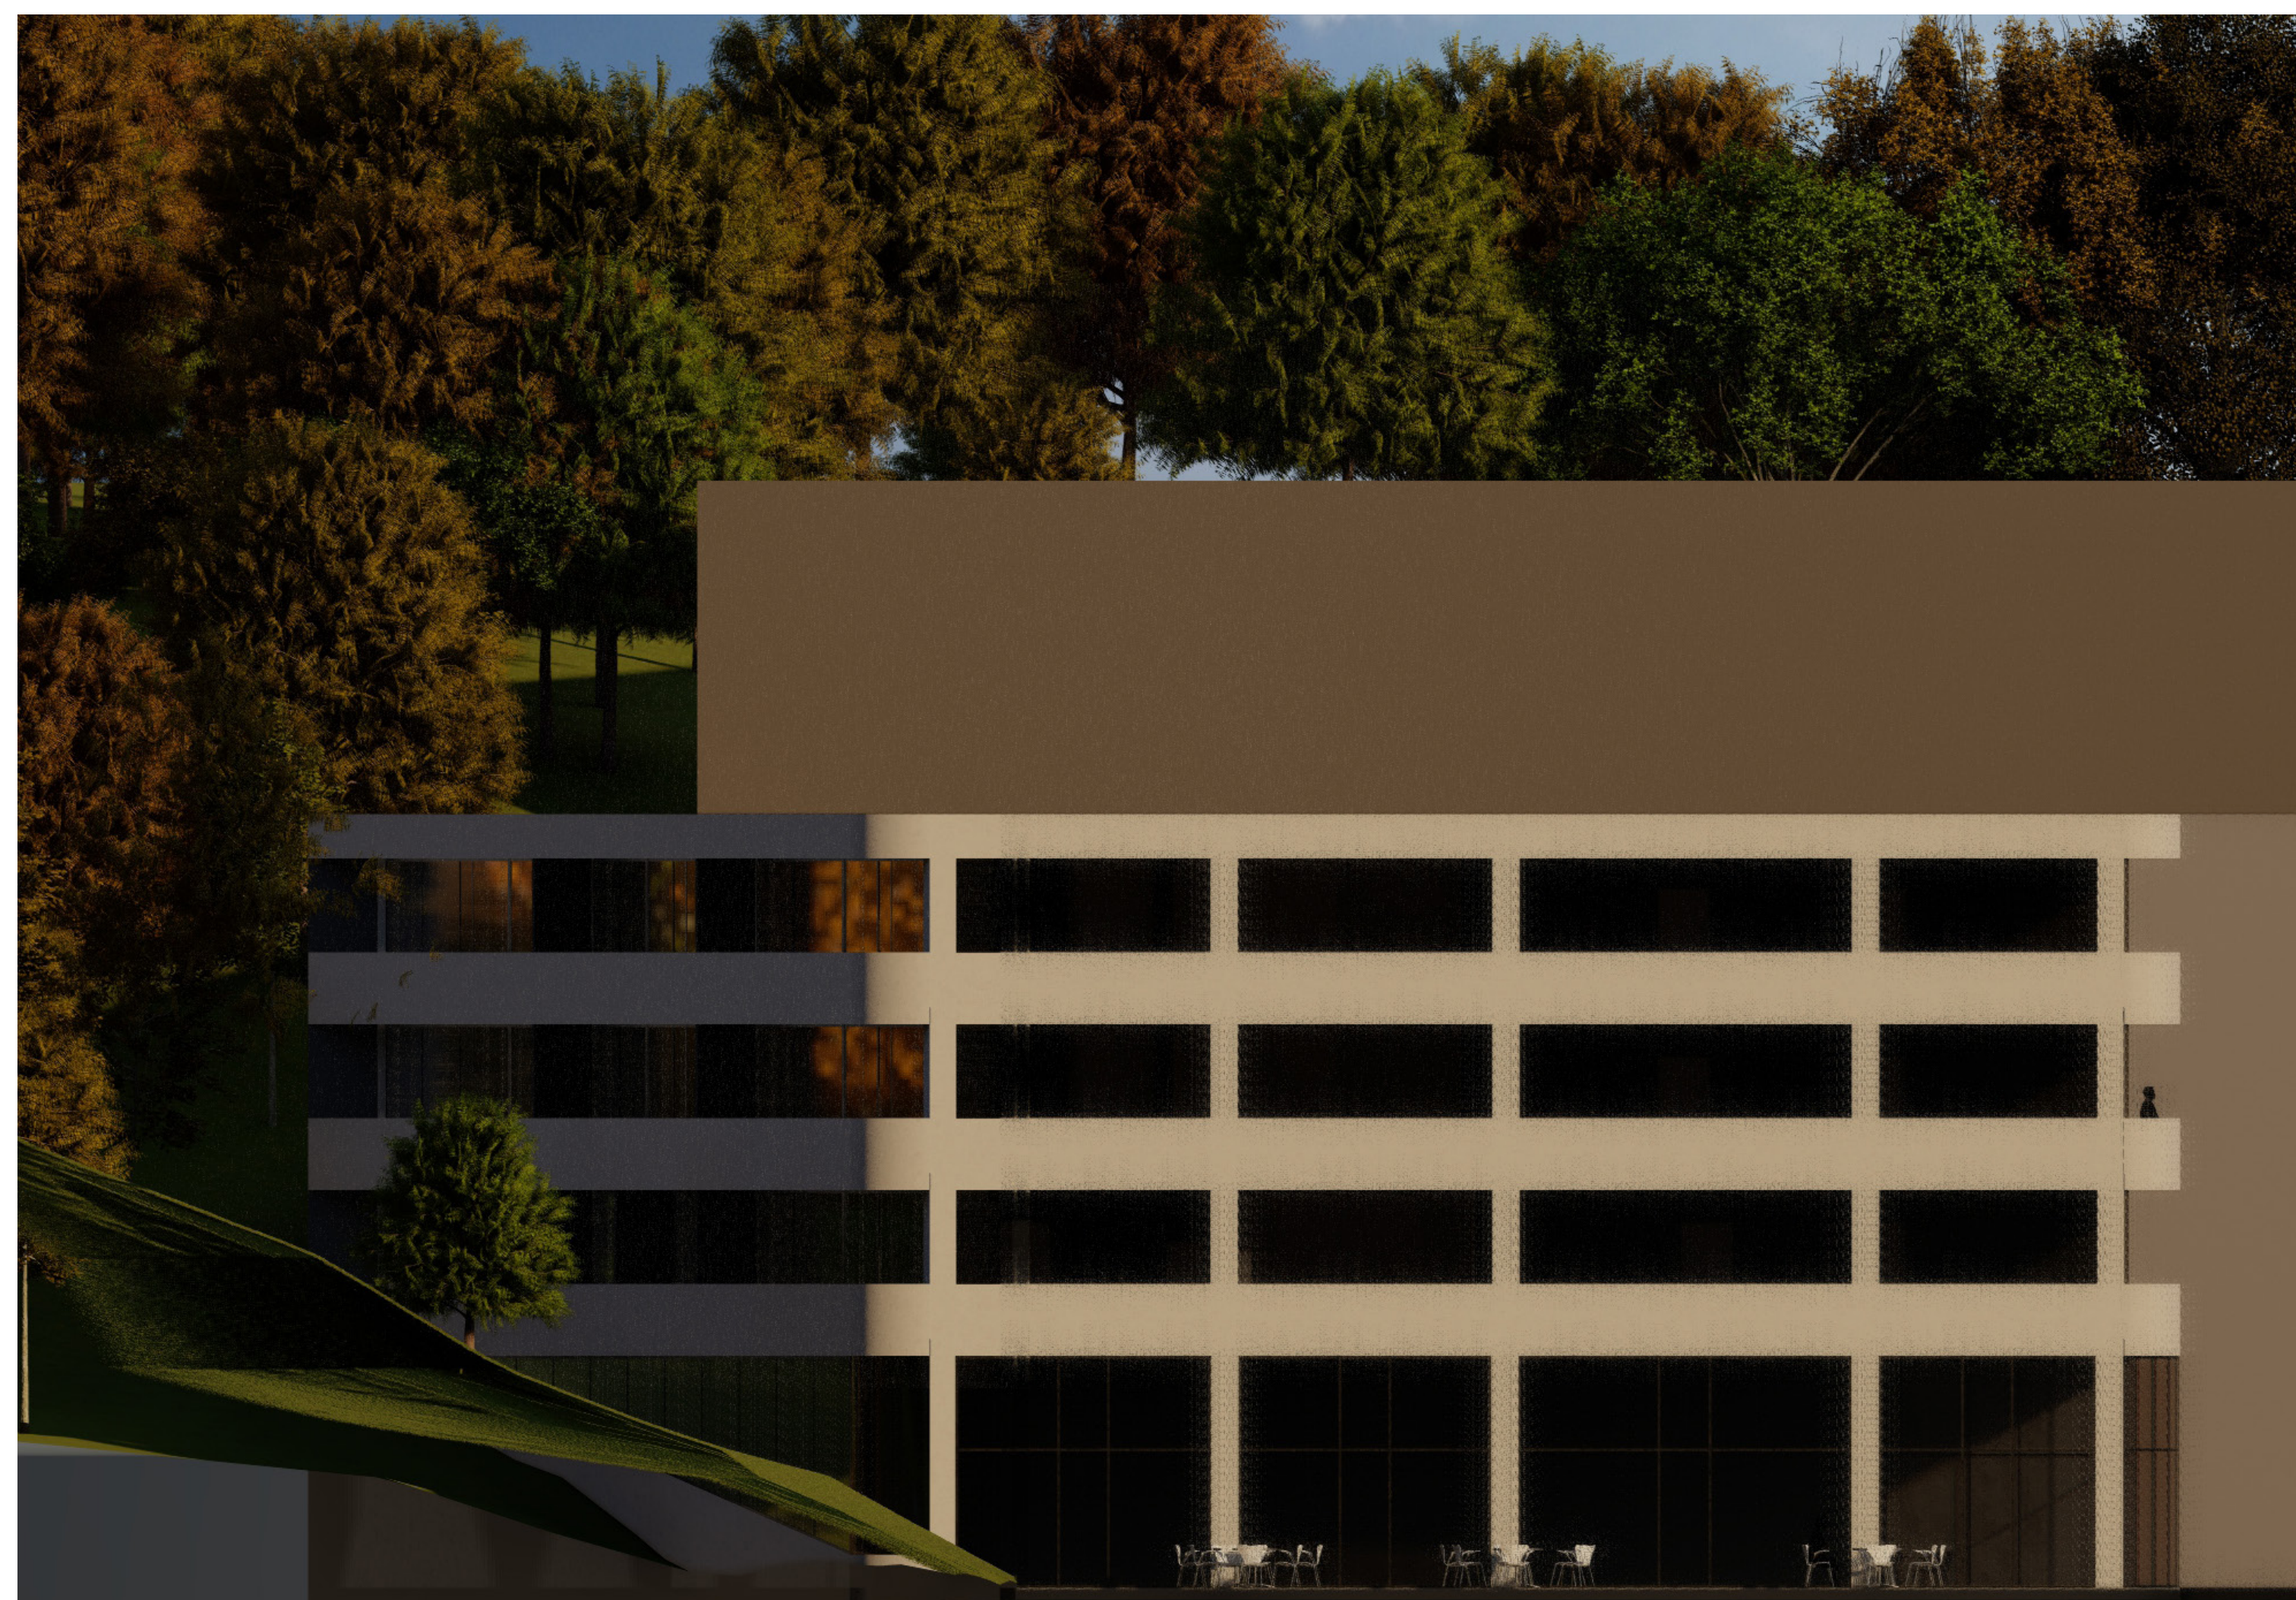
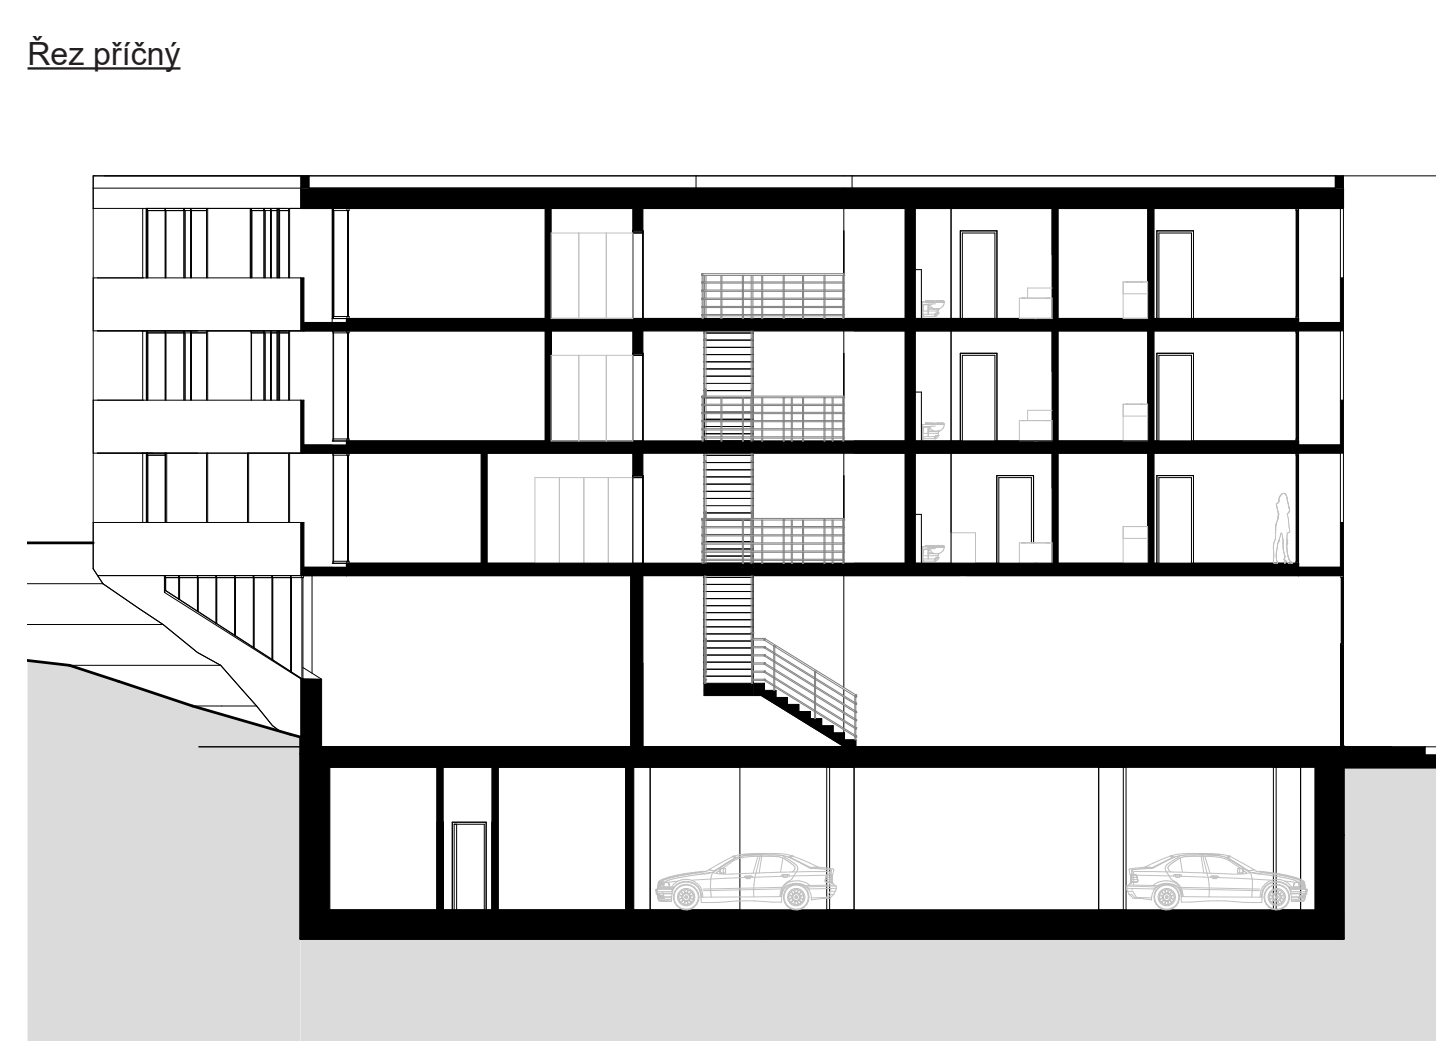
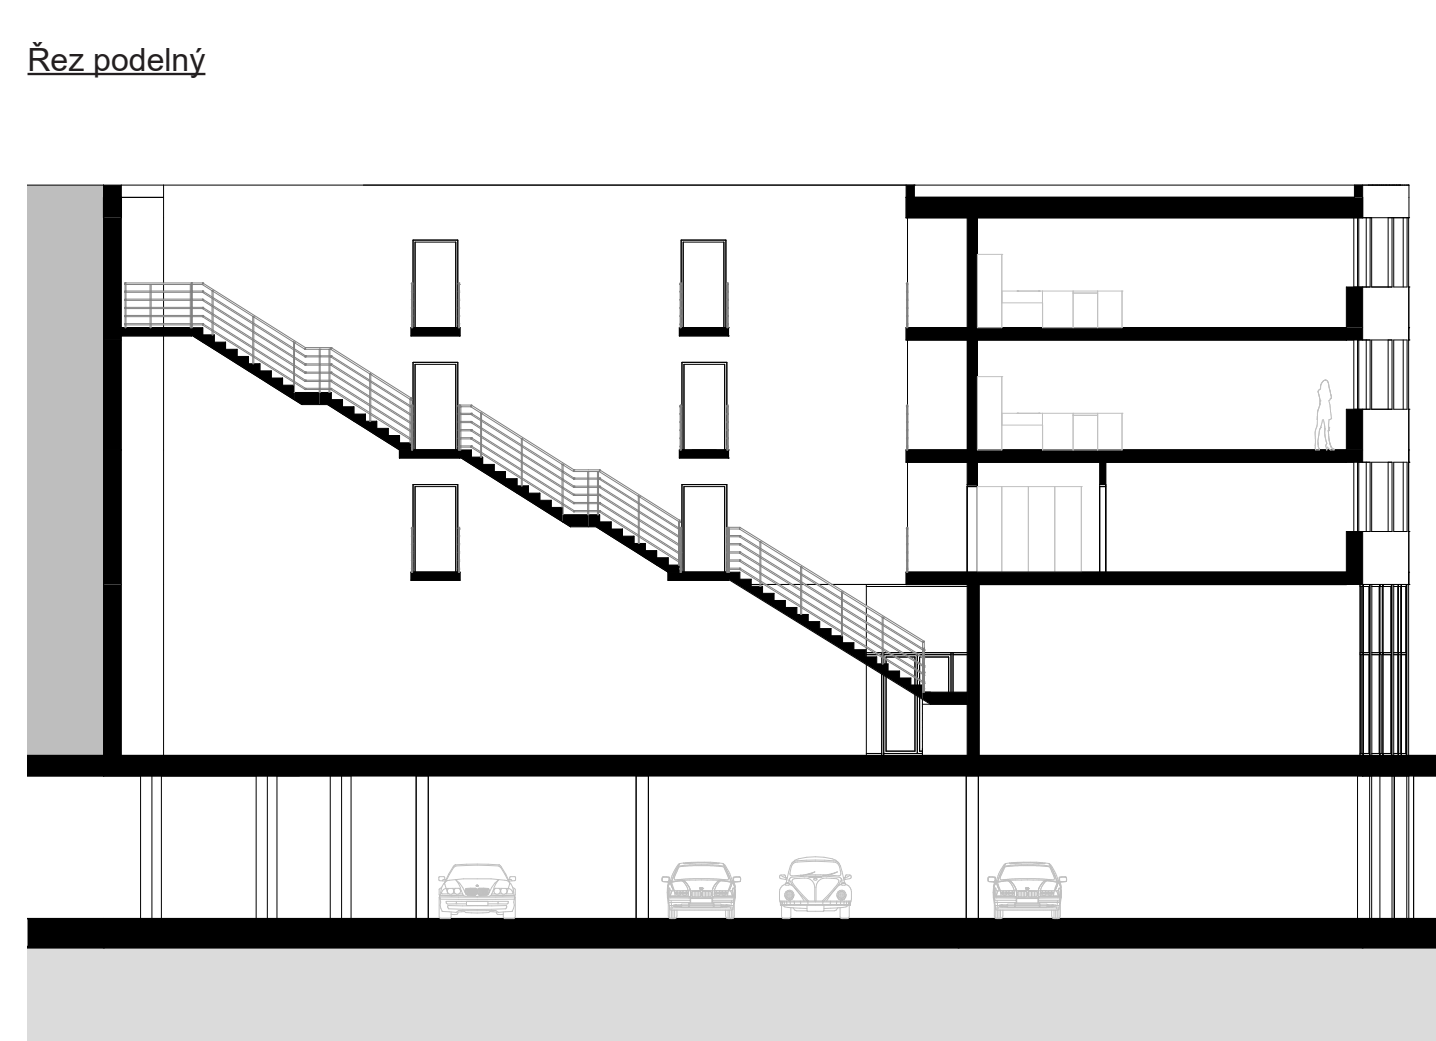
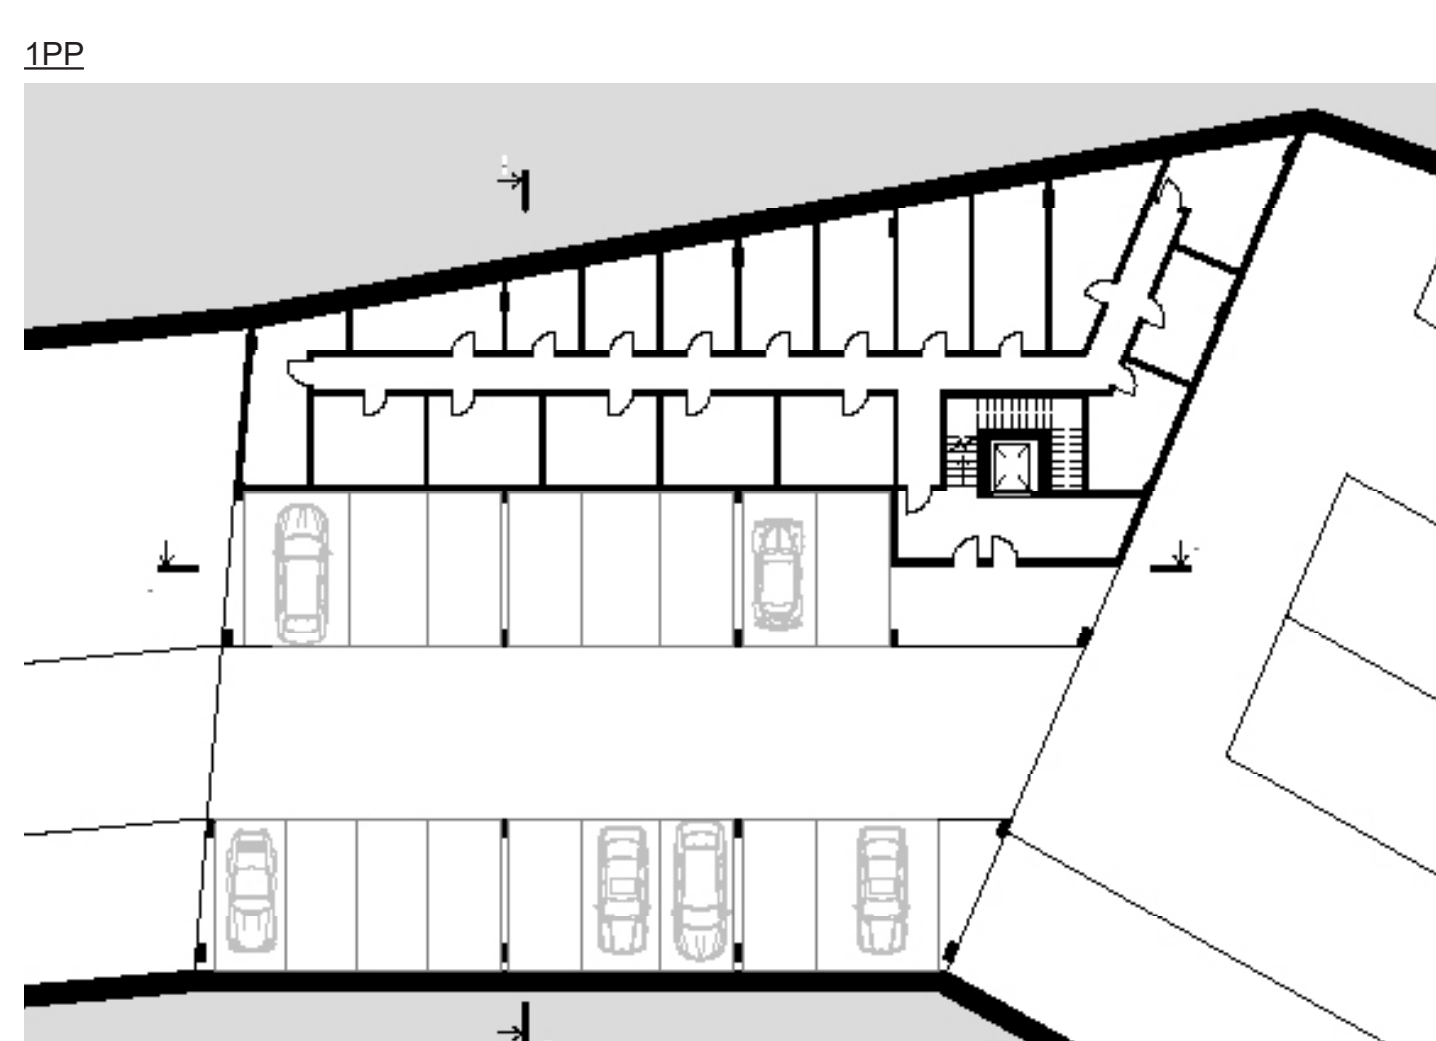
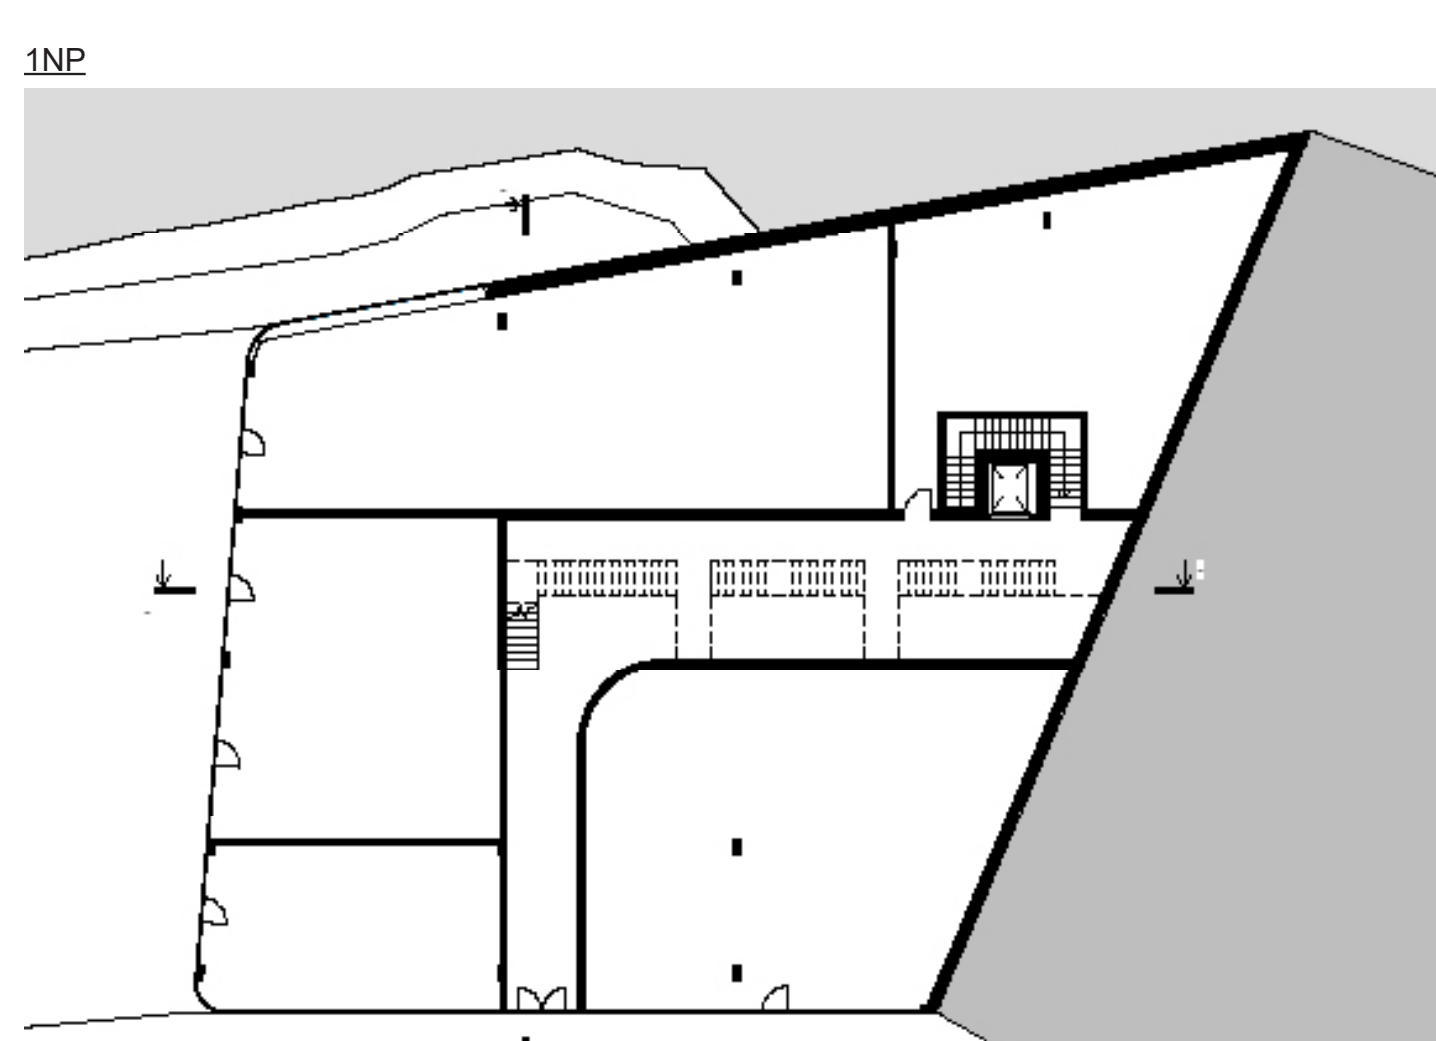
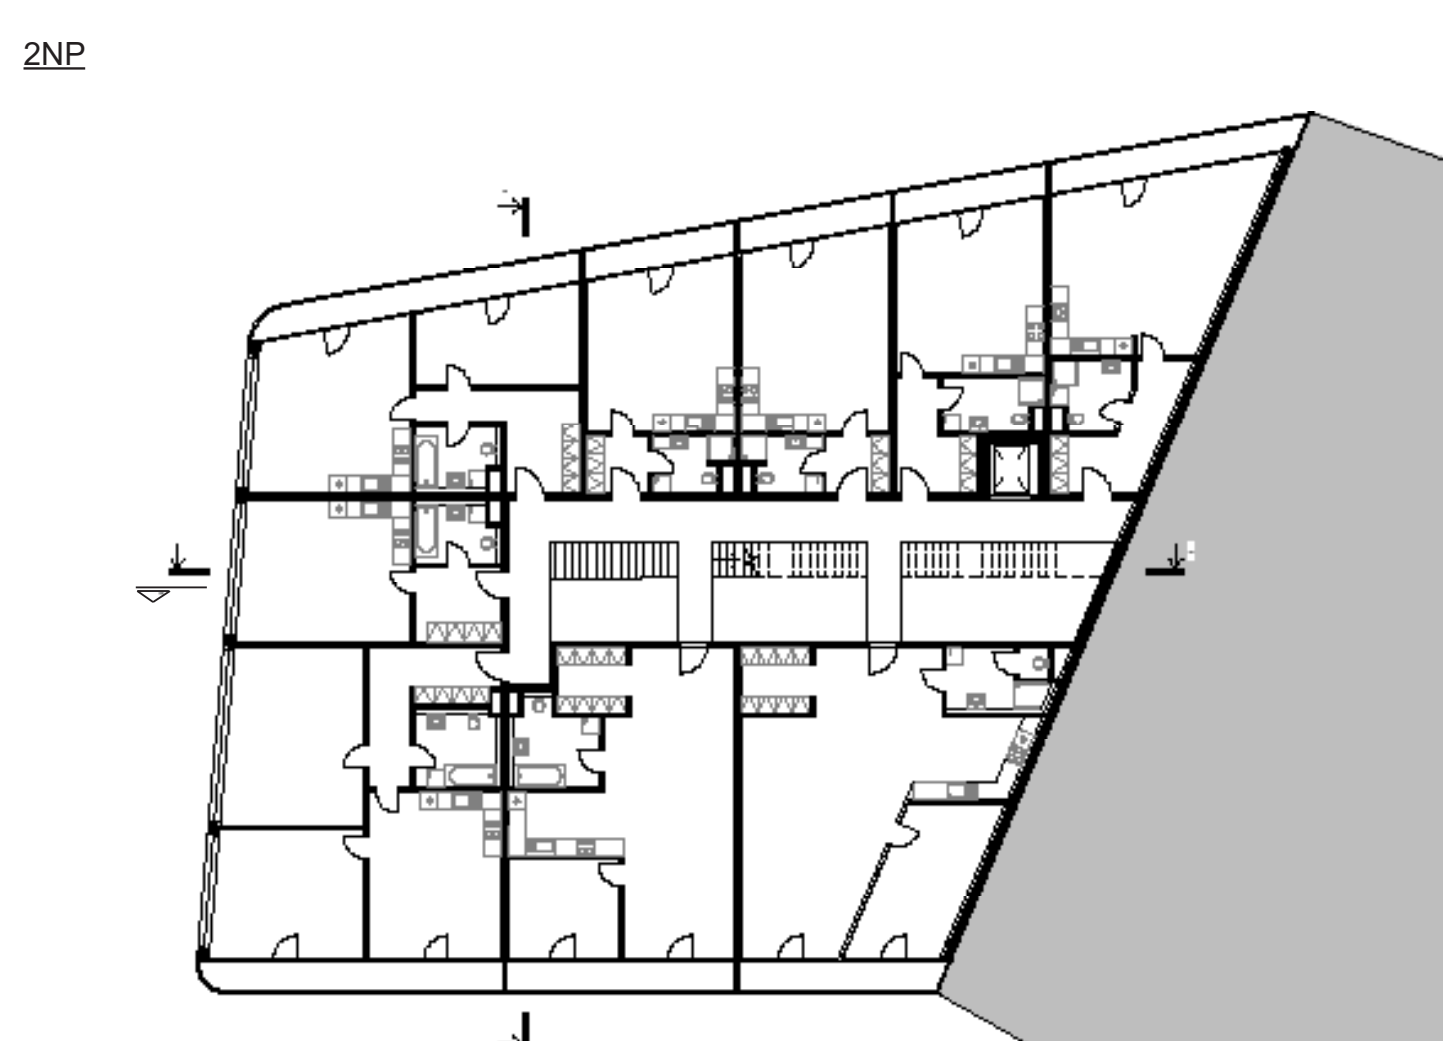


Pohled z parku

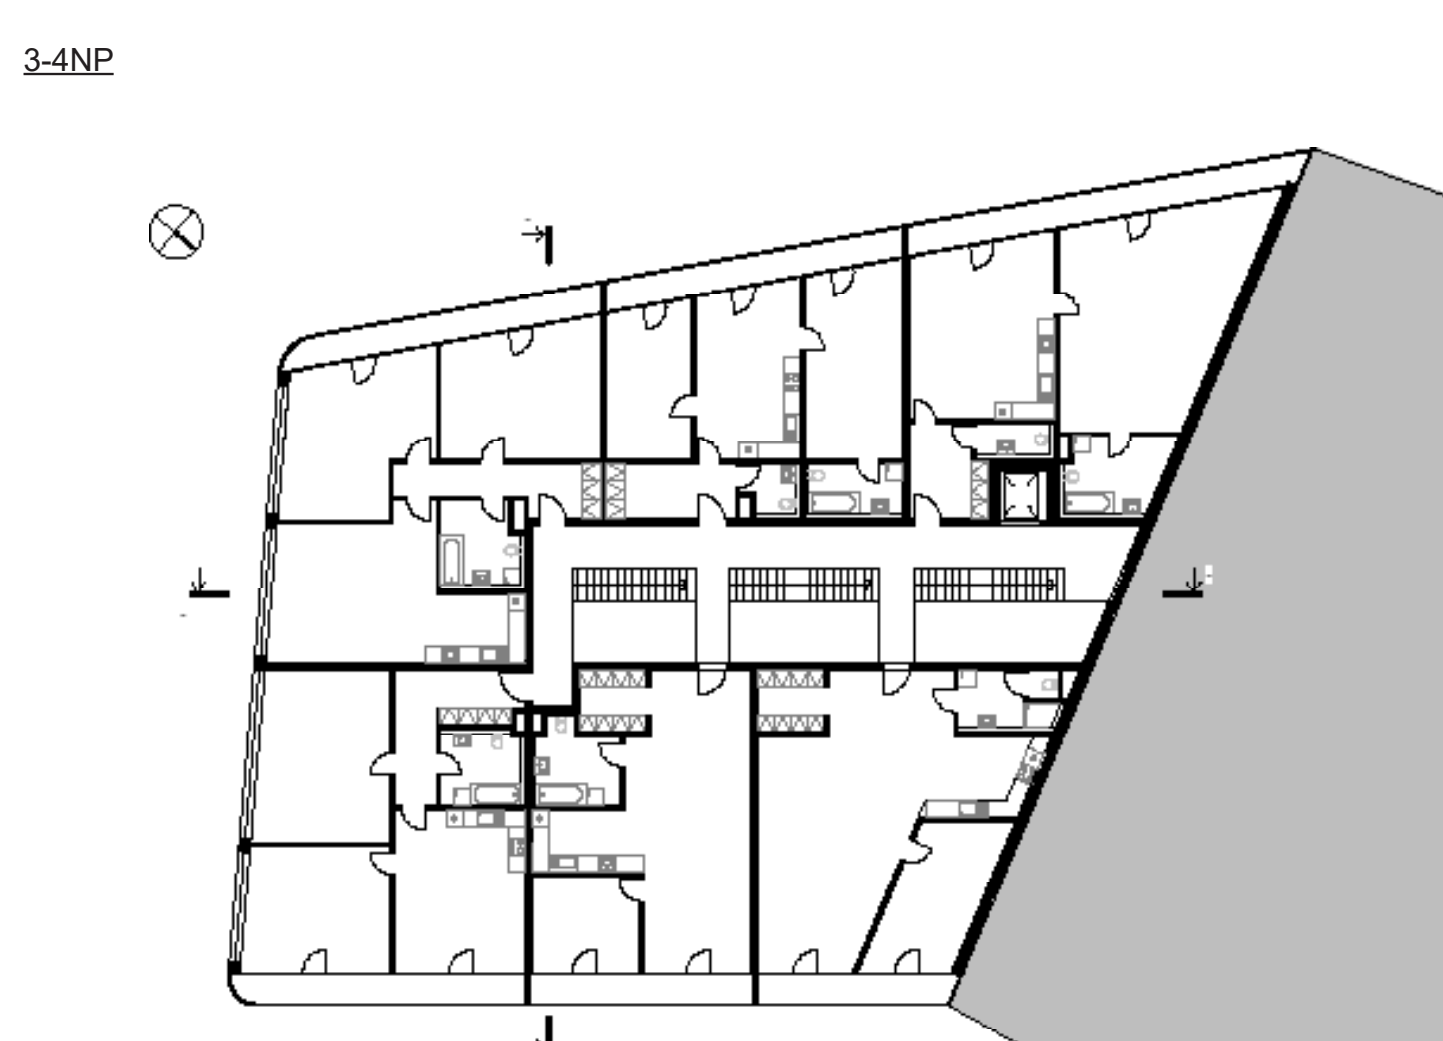

Pohled z náměstí

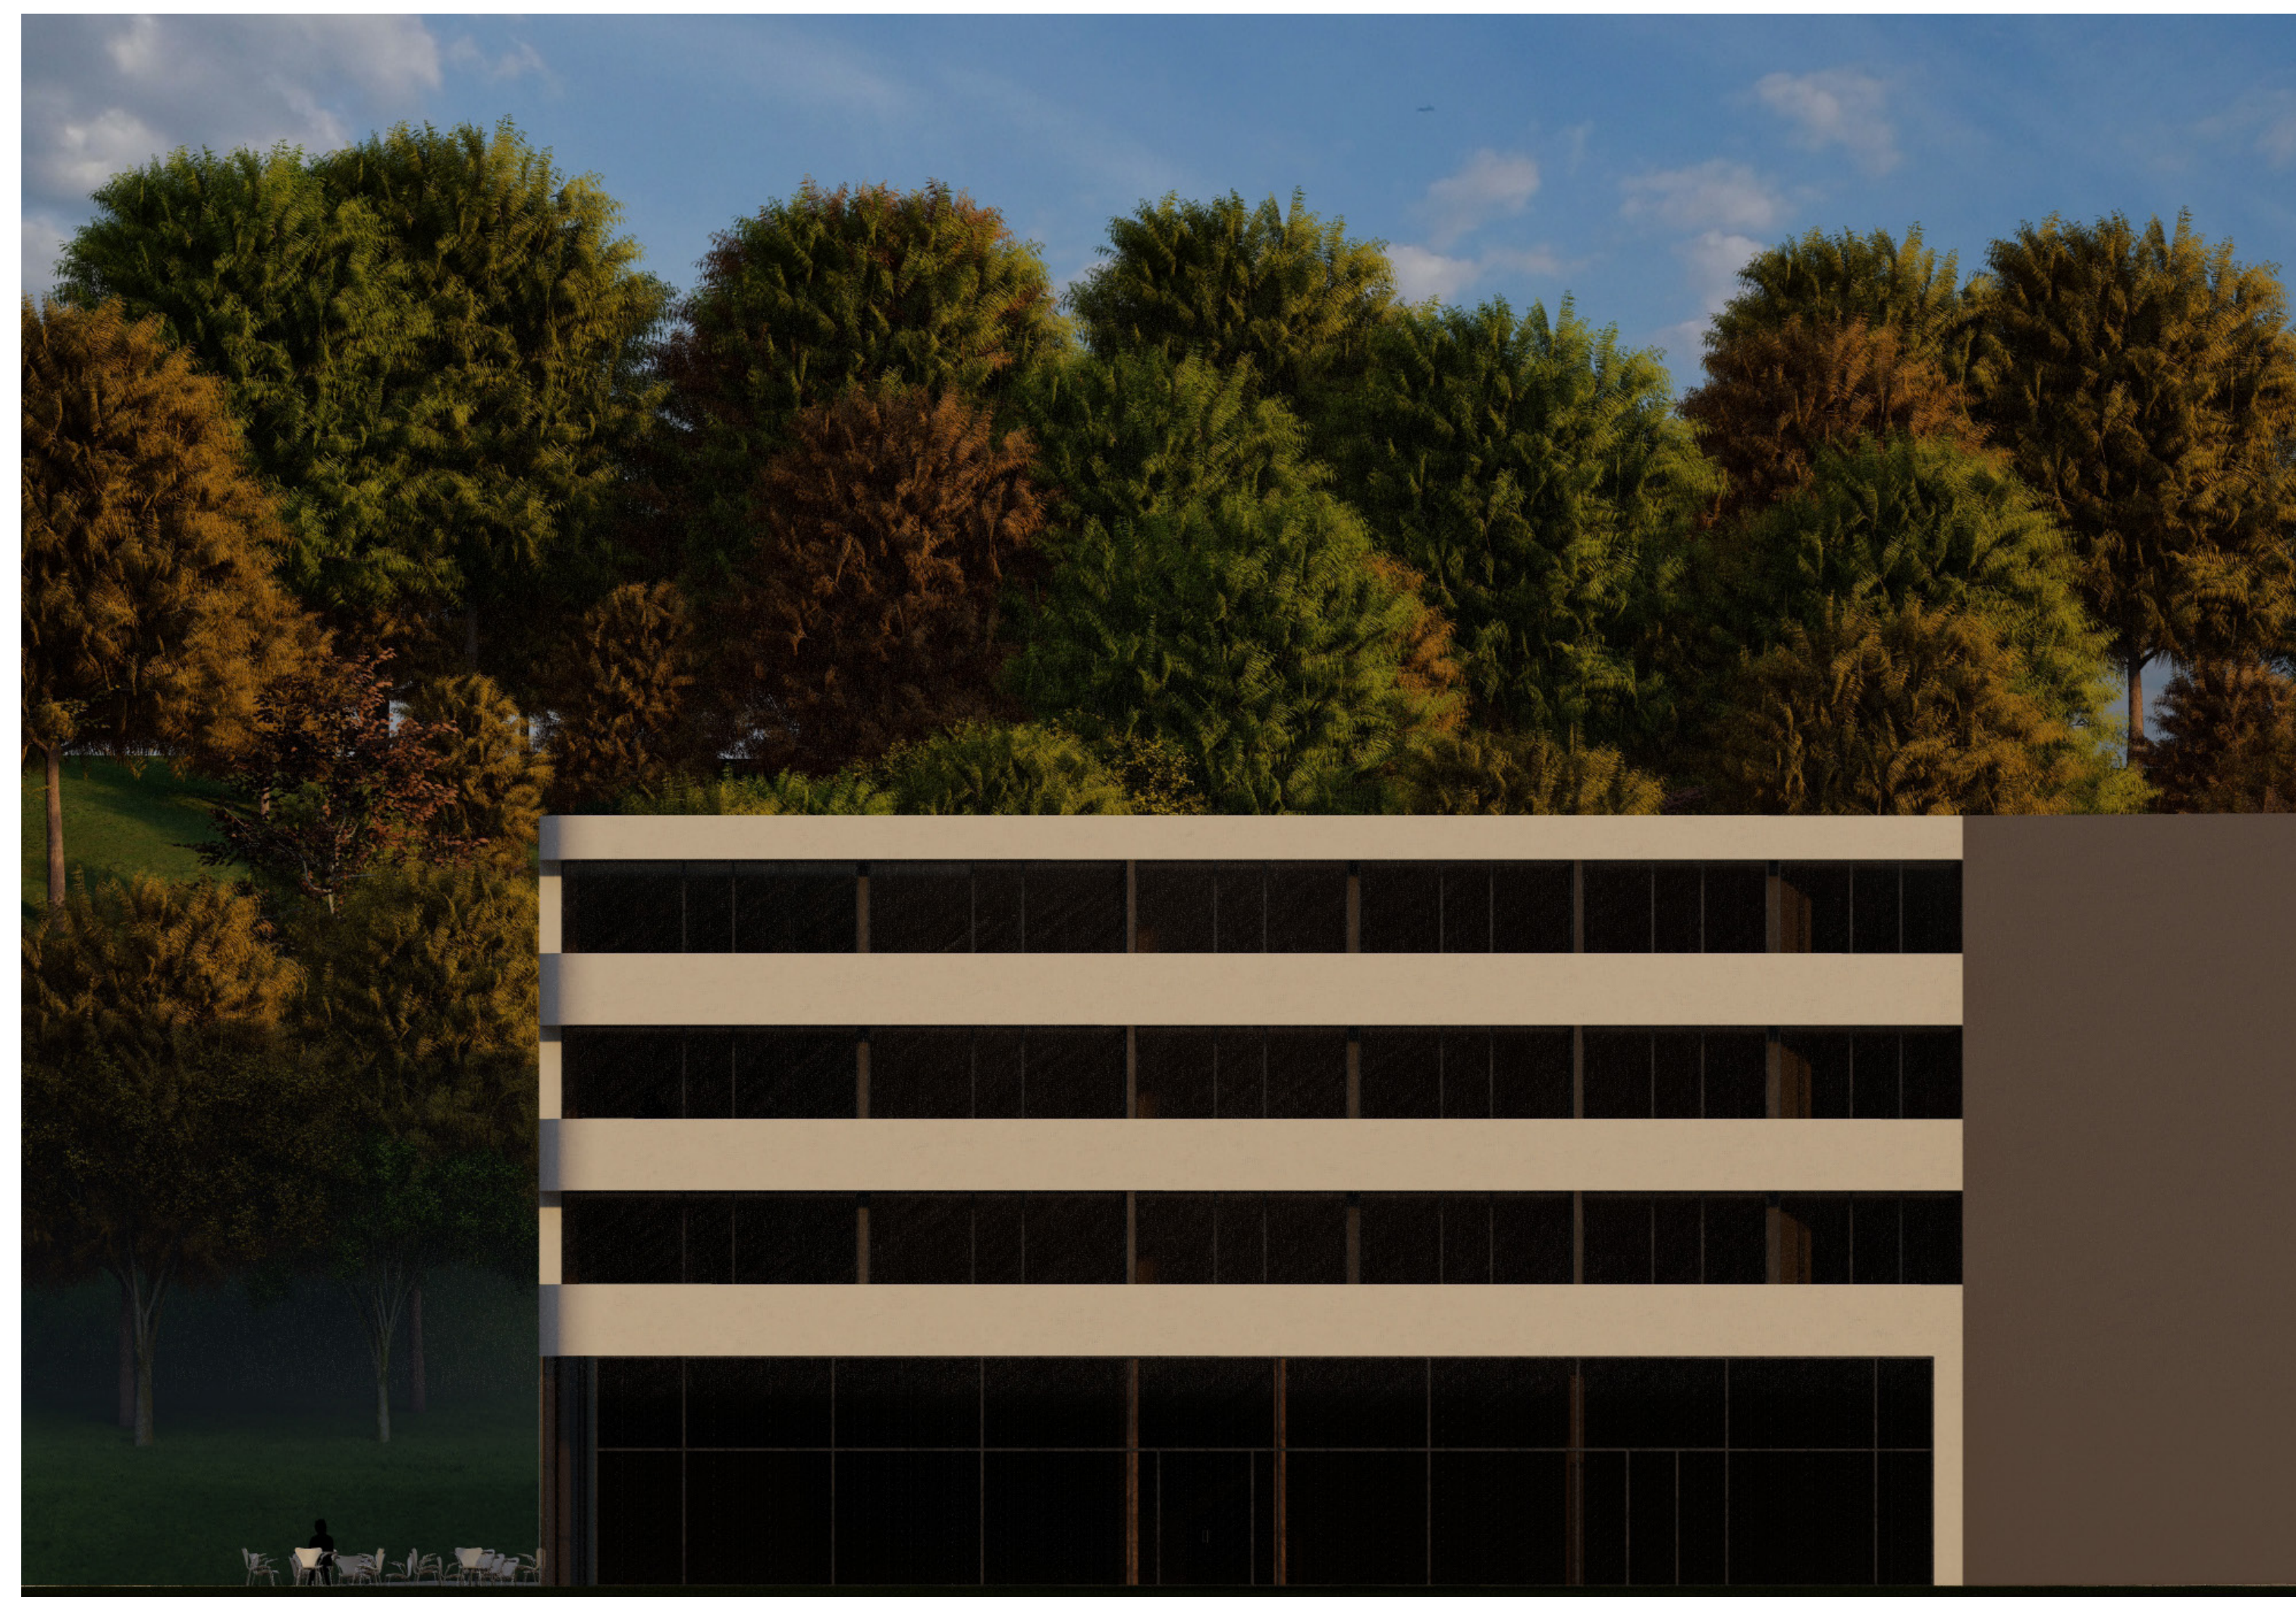

Jméno projektu

Bytový dům Spektrum

Obsah brožurky

Spektrum
 Téma semestru
#svitvelmez
 Abstrakt
 Jméno projektu
 Téma semestru
 Zadáání-stav
 Zadáání-situace
 Zadáání-územní plán
 Plakogram
 Gloss
 Esaj
 Analýza-foto
 Vývoj návrhu
 Koncepti-půdorysy
 Koncepti-pohledy
 Koncepti-láďový model
 Koncepti-prostorová zobrazení
 Obsah
 Kresby
 Anotace

Spektrum

Dmytro Herhelezhii

3. semestr
 ATBS
 zimní semestr 2021/2022
 dimaazazel69@gmail.com
 herhedmy@cvut.cz

2020—nyní
 Fakulta architektury FA ČVUT
 1. semestr—ZAN Kordovský
 2. semestr—ZAT Kordovský
 3. semestr—ATBS Ateliér Kolařík

Ateliér Kolařík FA ČVUT
 www.fa.cvut.cz/cs/studium/ateliery/149-atelier-kolarik
 tiny.cc/atelierkolarik
 instagram.com/atelierkolarik

doc. Ing. arch. Radek Kolařík
 Ing. arch. Martin Štrouf

Anotace

Spektrum je čtyřpodlažním bytovým domem ve Velkém Mezeříči, a je součástí bytového komplexu, který rozmístěn podél řeky Balinky. Kvalitní bydlení je zajištěno komfortními byty s rozlehlými balkony, multifunkčním aktivním parterem, prostorným atriem a parkovacím prostorem v podzemním podlaží. Je rozmístěn v historickém centru města, vedle jsou náměstí a park.