

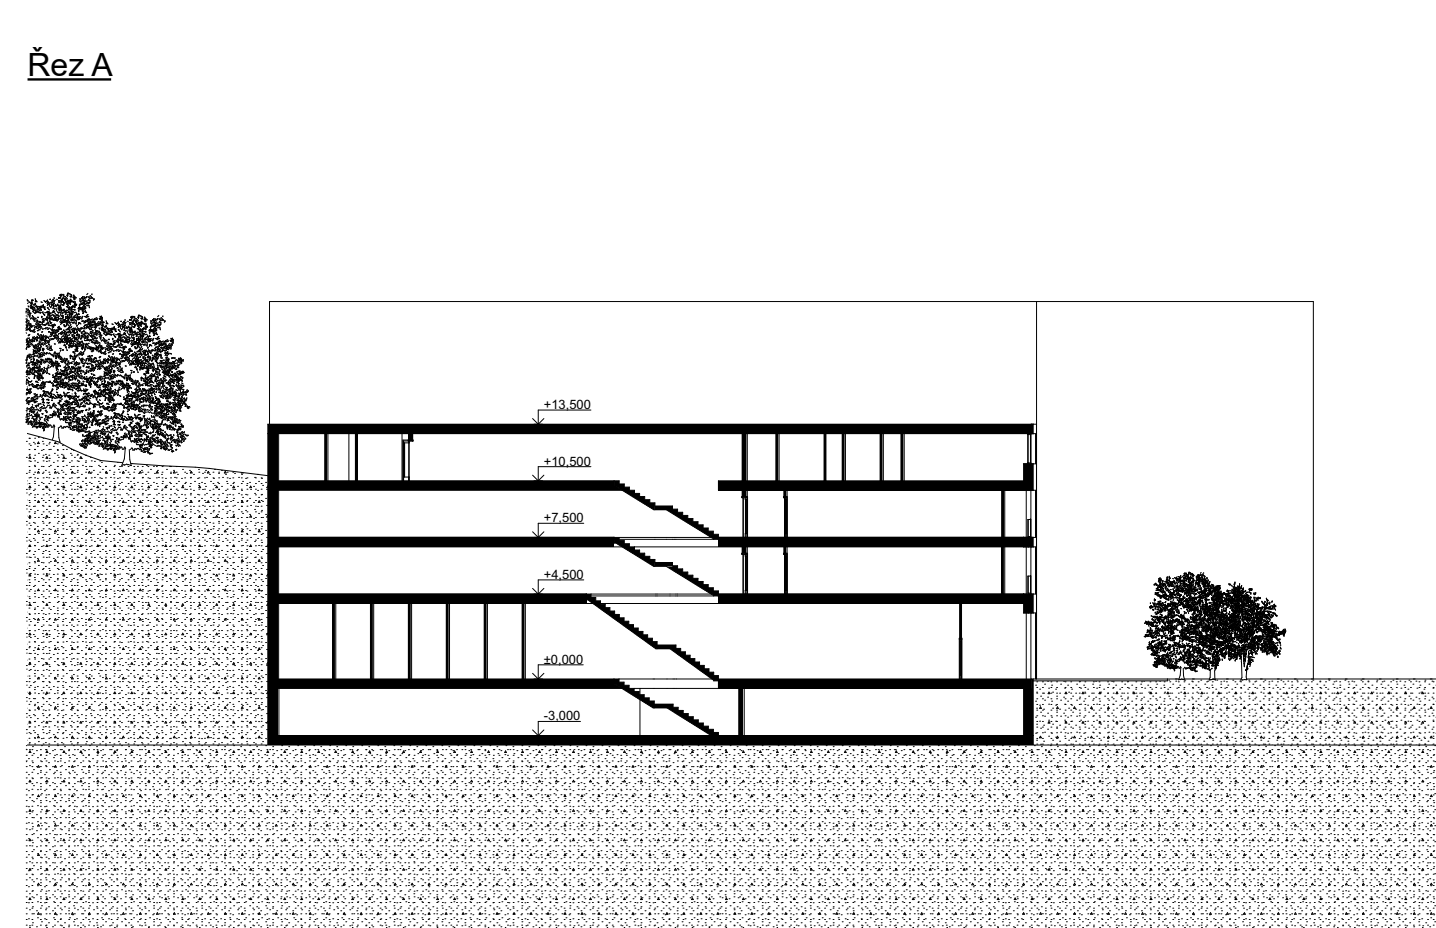


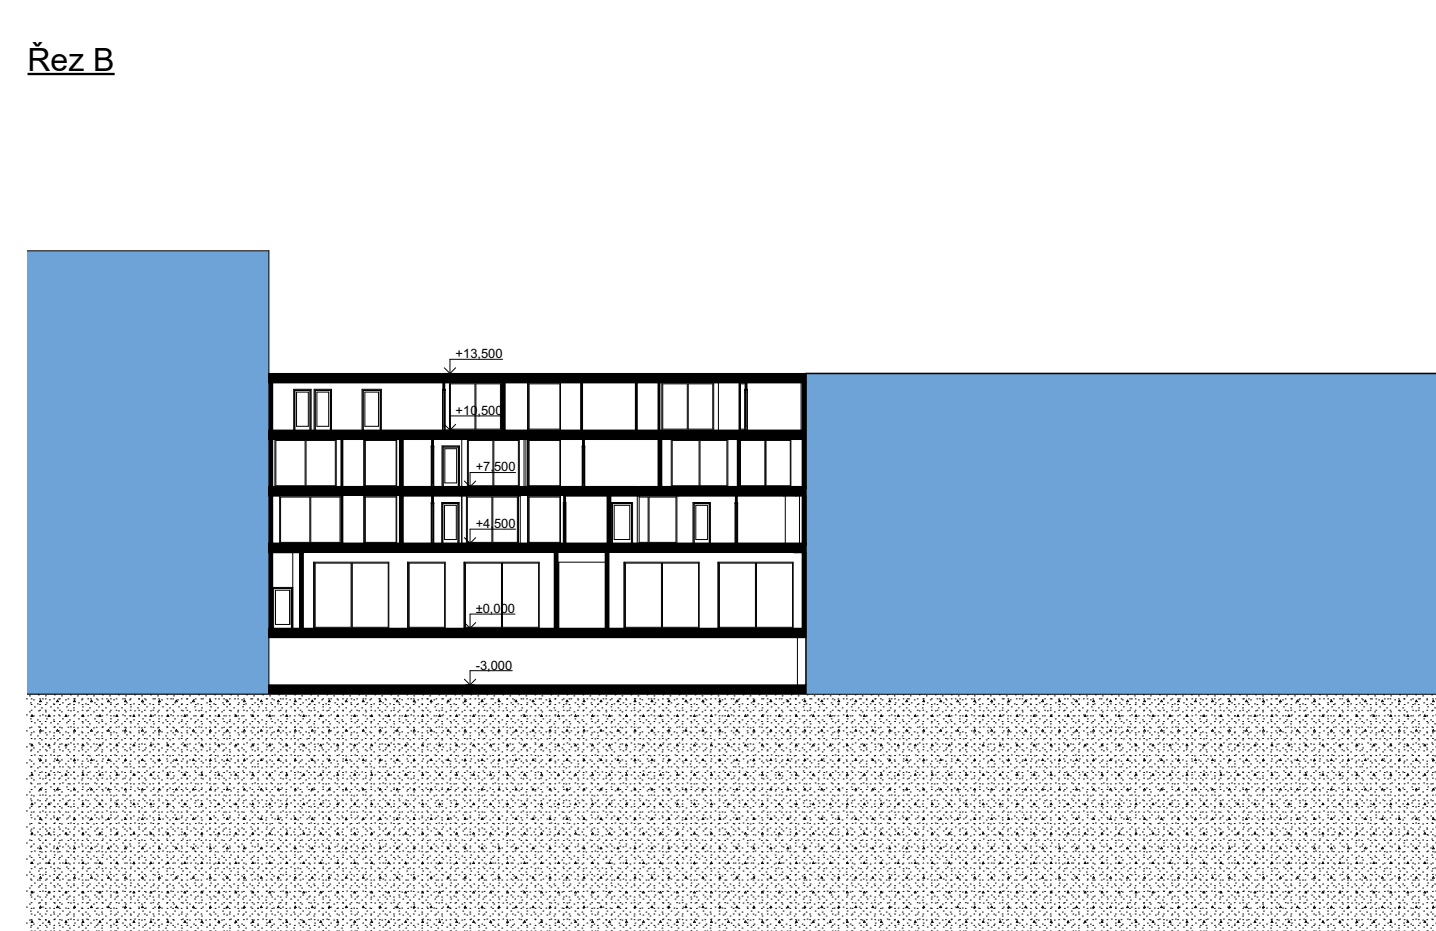

Pobled

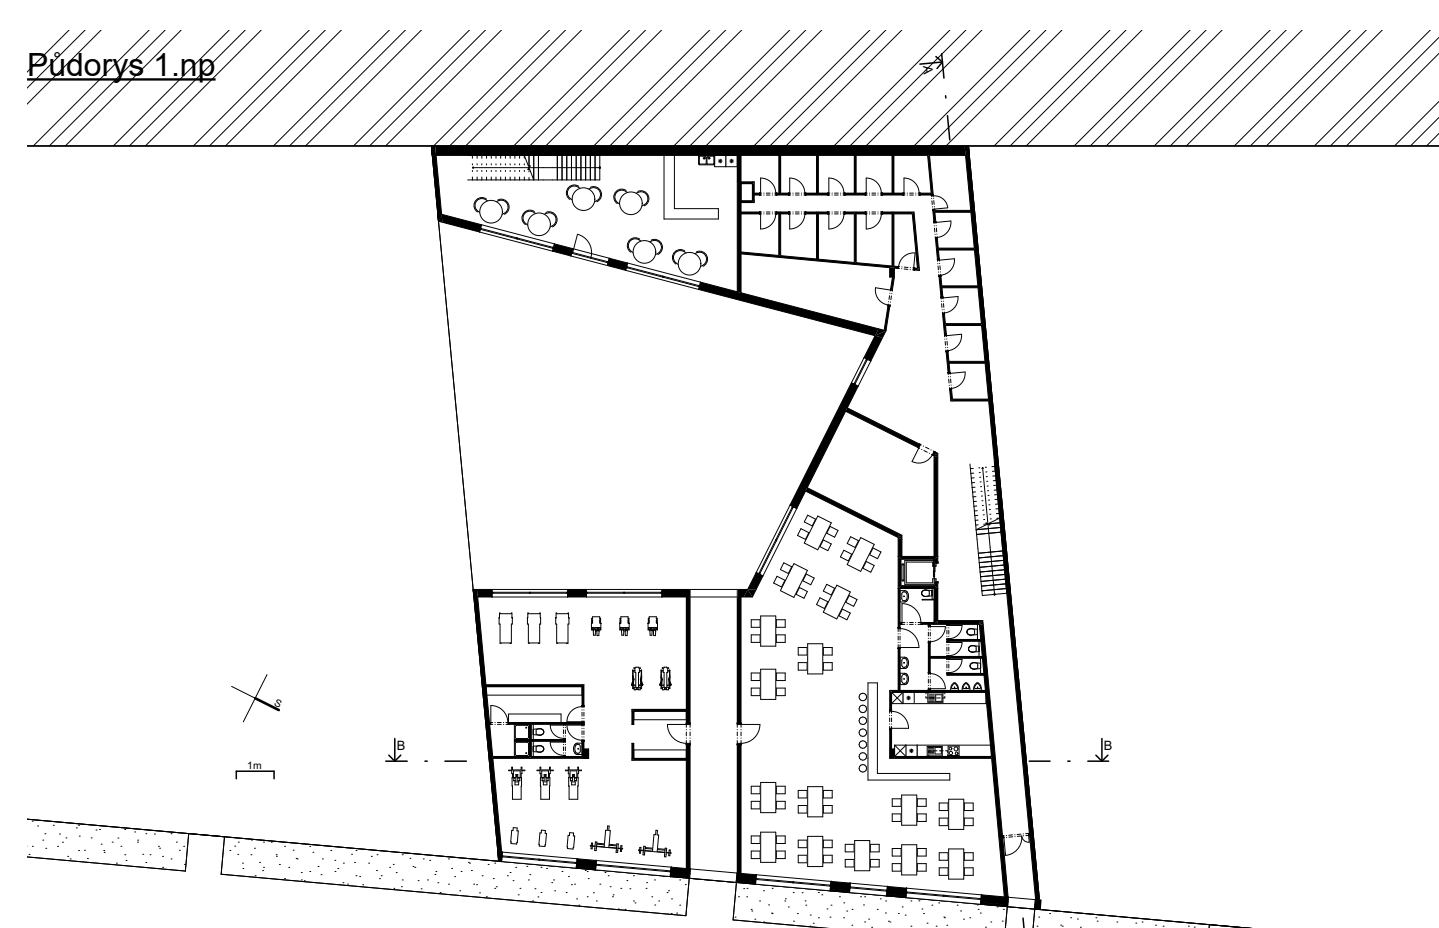

Jméno projektu

Hledání slunce

Obsah bookletu

Hledání slunce
 Téma semestru
#svitvelmez

Návrh-koncept-analýza-esej
 Název projektu
 Zadáání-stávající stav
 Zadáání-situace

Analýza-glosa
 Analýza-piktogram
 Analýza-esaj
 Analýza-situace
 Analýza-Návrhové lokality foto
 Analýza-foto
 Analýza-skica

Koncept-glosa
 Koncept-piktogram
 Koncept-esaj
 Koncept-model
 Koncept-měřítka, parkovní
 Koncept-půdorys
 Koncept-řezy

Návrh-glosa
 Návrh-piktogram
 Návrh-esaj
 Návrh-model
 Návrh-půdorys
 Návrh-řezy
 Návrh-příloha
 Návrh-prostorová zobrazení

Obsah
 Kredity
 Anotace

Hledání slunce

Viktor Ondřích

3. semestr
 ATBS
 zimní semestr 2021/2022

vikyondrich@seznam.cz
 instagram.com/viktor_ondrich

2020—nyní
 Fakulta architektury FA ČVUT
 1. semestr—ZAN Buřičová Králík
 2. semestr—ZAT Buřičová Králík
 3. semestr—Ateliér Kolařík

Atelier Kolařík FA ČVUT
 www.fa.cvut.cz/cs/studium/atelery/149-atelier-kolarik
 tiny.cc/atelierkolarik
 instagram.com/atelierkolarik

doc. Ing. arch. Radek Kolařík
 Ing. arch. Martin Štrouf

Anotace

Prostorné místo uprostřed Velkého Meziříčí. Přimo v centru a přitom u parku. Zapomenuté místo na kterém by se mělo začít něco dít. Navrhovaná úprava město udělá jedním celkem. Společné prostory pro veškeré obyvatelstvo. Příjemné spojení starého města s novým. Posezení u řeky. To vše úprava prostoru zahrnuje. Každý si zde najde své a každý zde bude spokojený.