F2.c HARMONOGRAM VÝSTAVBY
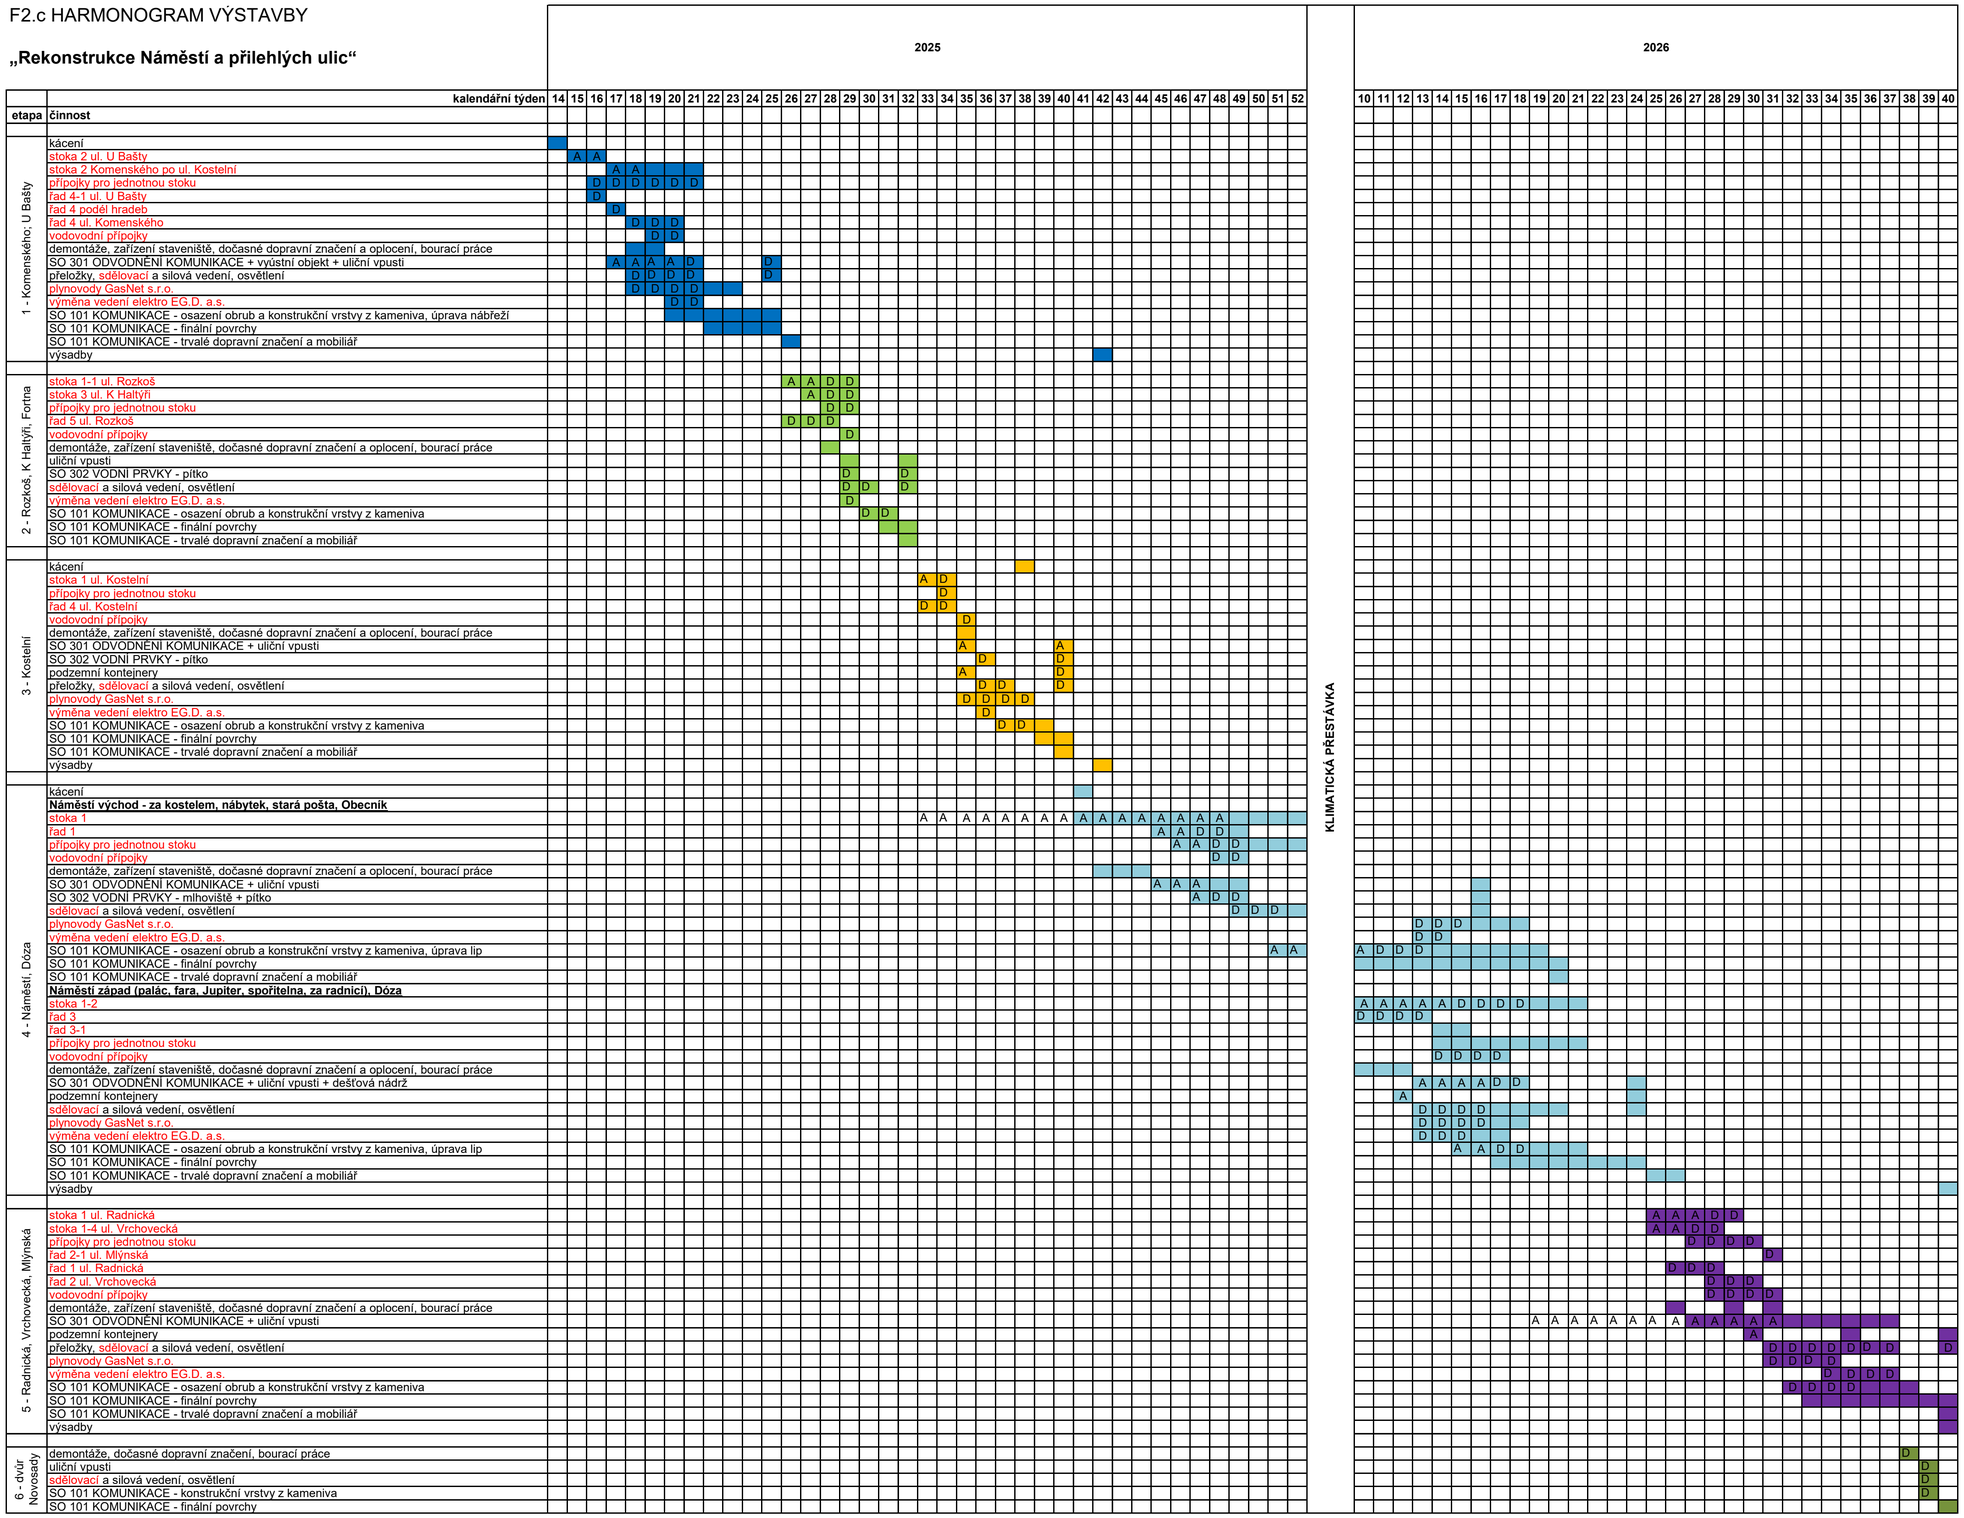
„Rekonstrukce Náměstí a přilehlých ulic“