
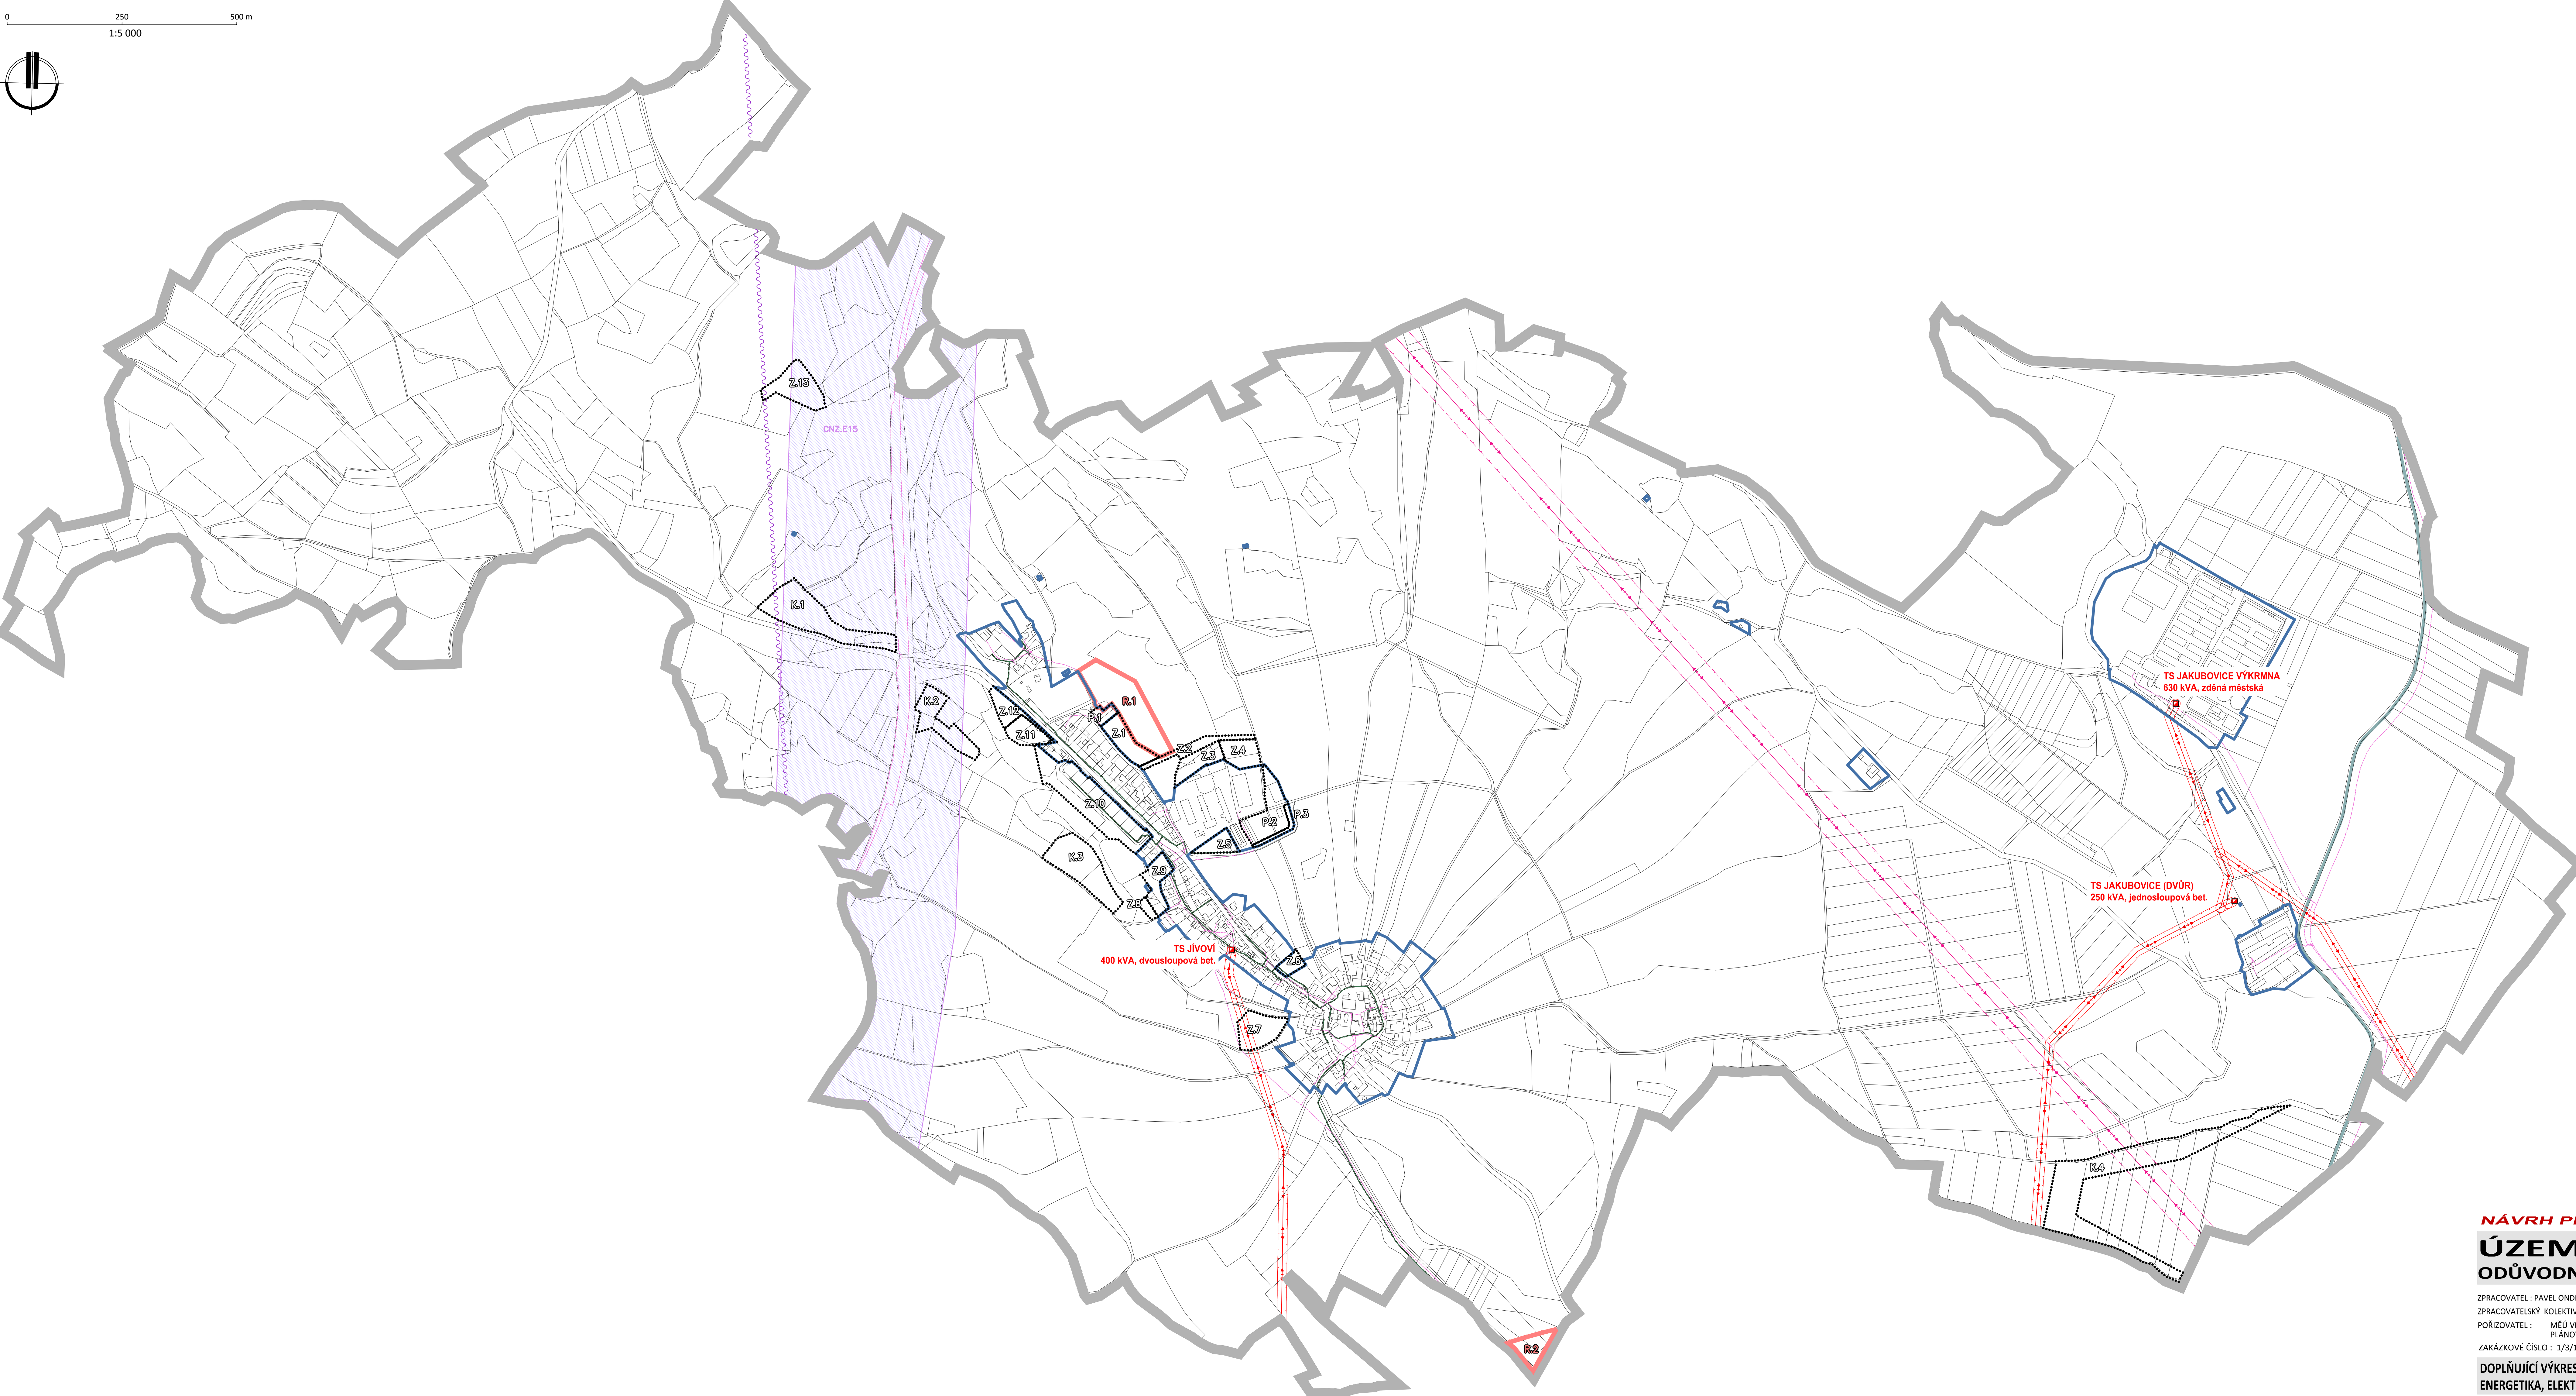


0 250 500 m
1:5 000

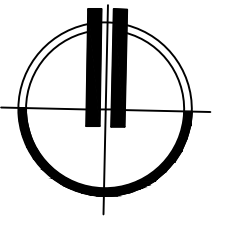

HRANICE A KORIDORY	
	Řešené území
	Zastavěné území k 17.05.2023
	Zastavitelná plocha
	Plocha přestavby
	Plocha změny v krajině
	Územní rezerva
	Koridor technické infrastruktury z nadřazené dokumentace

TECHNICKÁ INFRASTRUKTURA	
GRAFICKÉ DNÁŽDĚNÍ	
STAV	NÁVRH
ENERGETIKA	
	Elektrické vedení VN 22 kV
	Elektrické vedení VVN 220 kV
	Trafostanice
	Ochranné pásmo el. vedení VN
	Ochranné pásmo el. vedení VVN
	Středotlaký plynovod
	Ochranné pásmo plynovodu
ELEKTRONICKÉ KOMUNIKACE	
	Telekomunikační vedení
	Radiorelovoá trasa

Poznámka:
- Celé správní území obce (řešené území) se nachází v ochranném pásmu leteckých zabezpečovacích zařízení Ministerstva obrany (ÚAP jev 102a), které je nutno respektovat dle příslušných platných právních předpisů.

NÁVRH PRO VEŘEJNÉ PROJEDNÁNÍ
ÚZEMNÍ PLÁN JÍVOVÍ
ODŮVODNĚNÍ

ZPRACOVATEL : PAVEL ONDRÁČEK, STUDIO-P, NÁDRAŽNÍ 2186/52, 591 01 ŽDĀR NAD SÁZ., IČ: 70401977
ZPRACOVATELSKÝ KOLEKTIV : PAVEL ONDRÁČEK, ING. ARCH. JAN PŠOTA
POŘIZOVATEL : MĚÚ VELKÉ MEZÍŘÍČ, ODBOR VÝSTAVBY A ÚZEMNÍHO ROZVOJE, ÚŘAD ÚZEMNÍHO PLÁNOVÁNÍ, RADNICKÁ 29/1, 594 13 VELKÉ MEZÍŘÍČ
ZAKÁZKOVÉ ČÍSLO : 1/3/18 MĚŘÍTKO : 1:5000 DATUM : LEDEN 2024