


ÚZEMNÍ STUDIE PIKÁREC

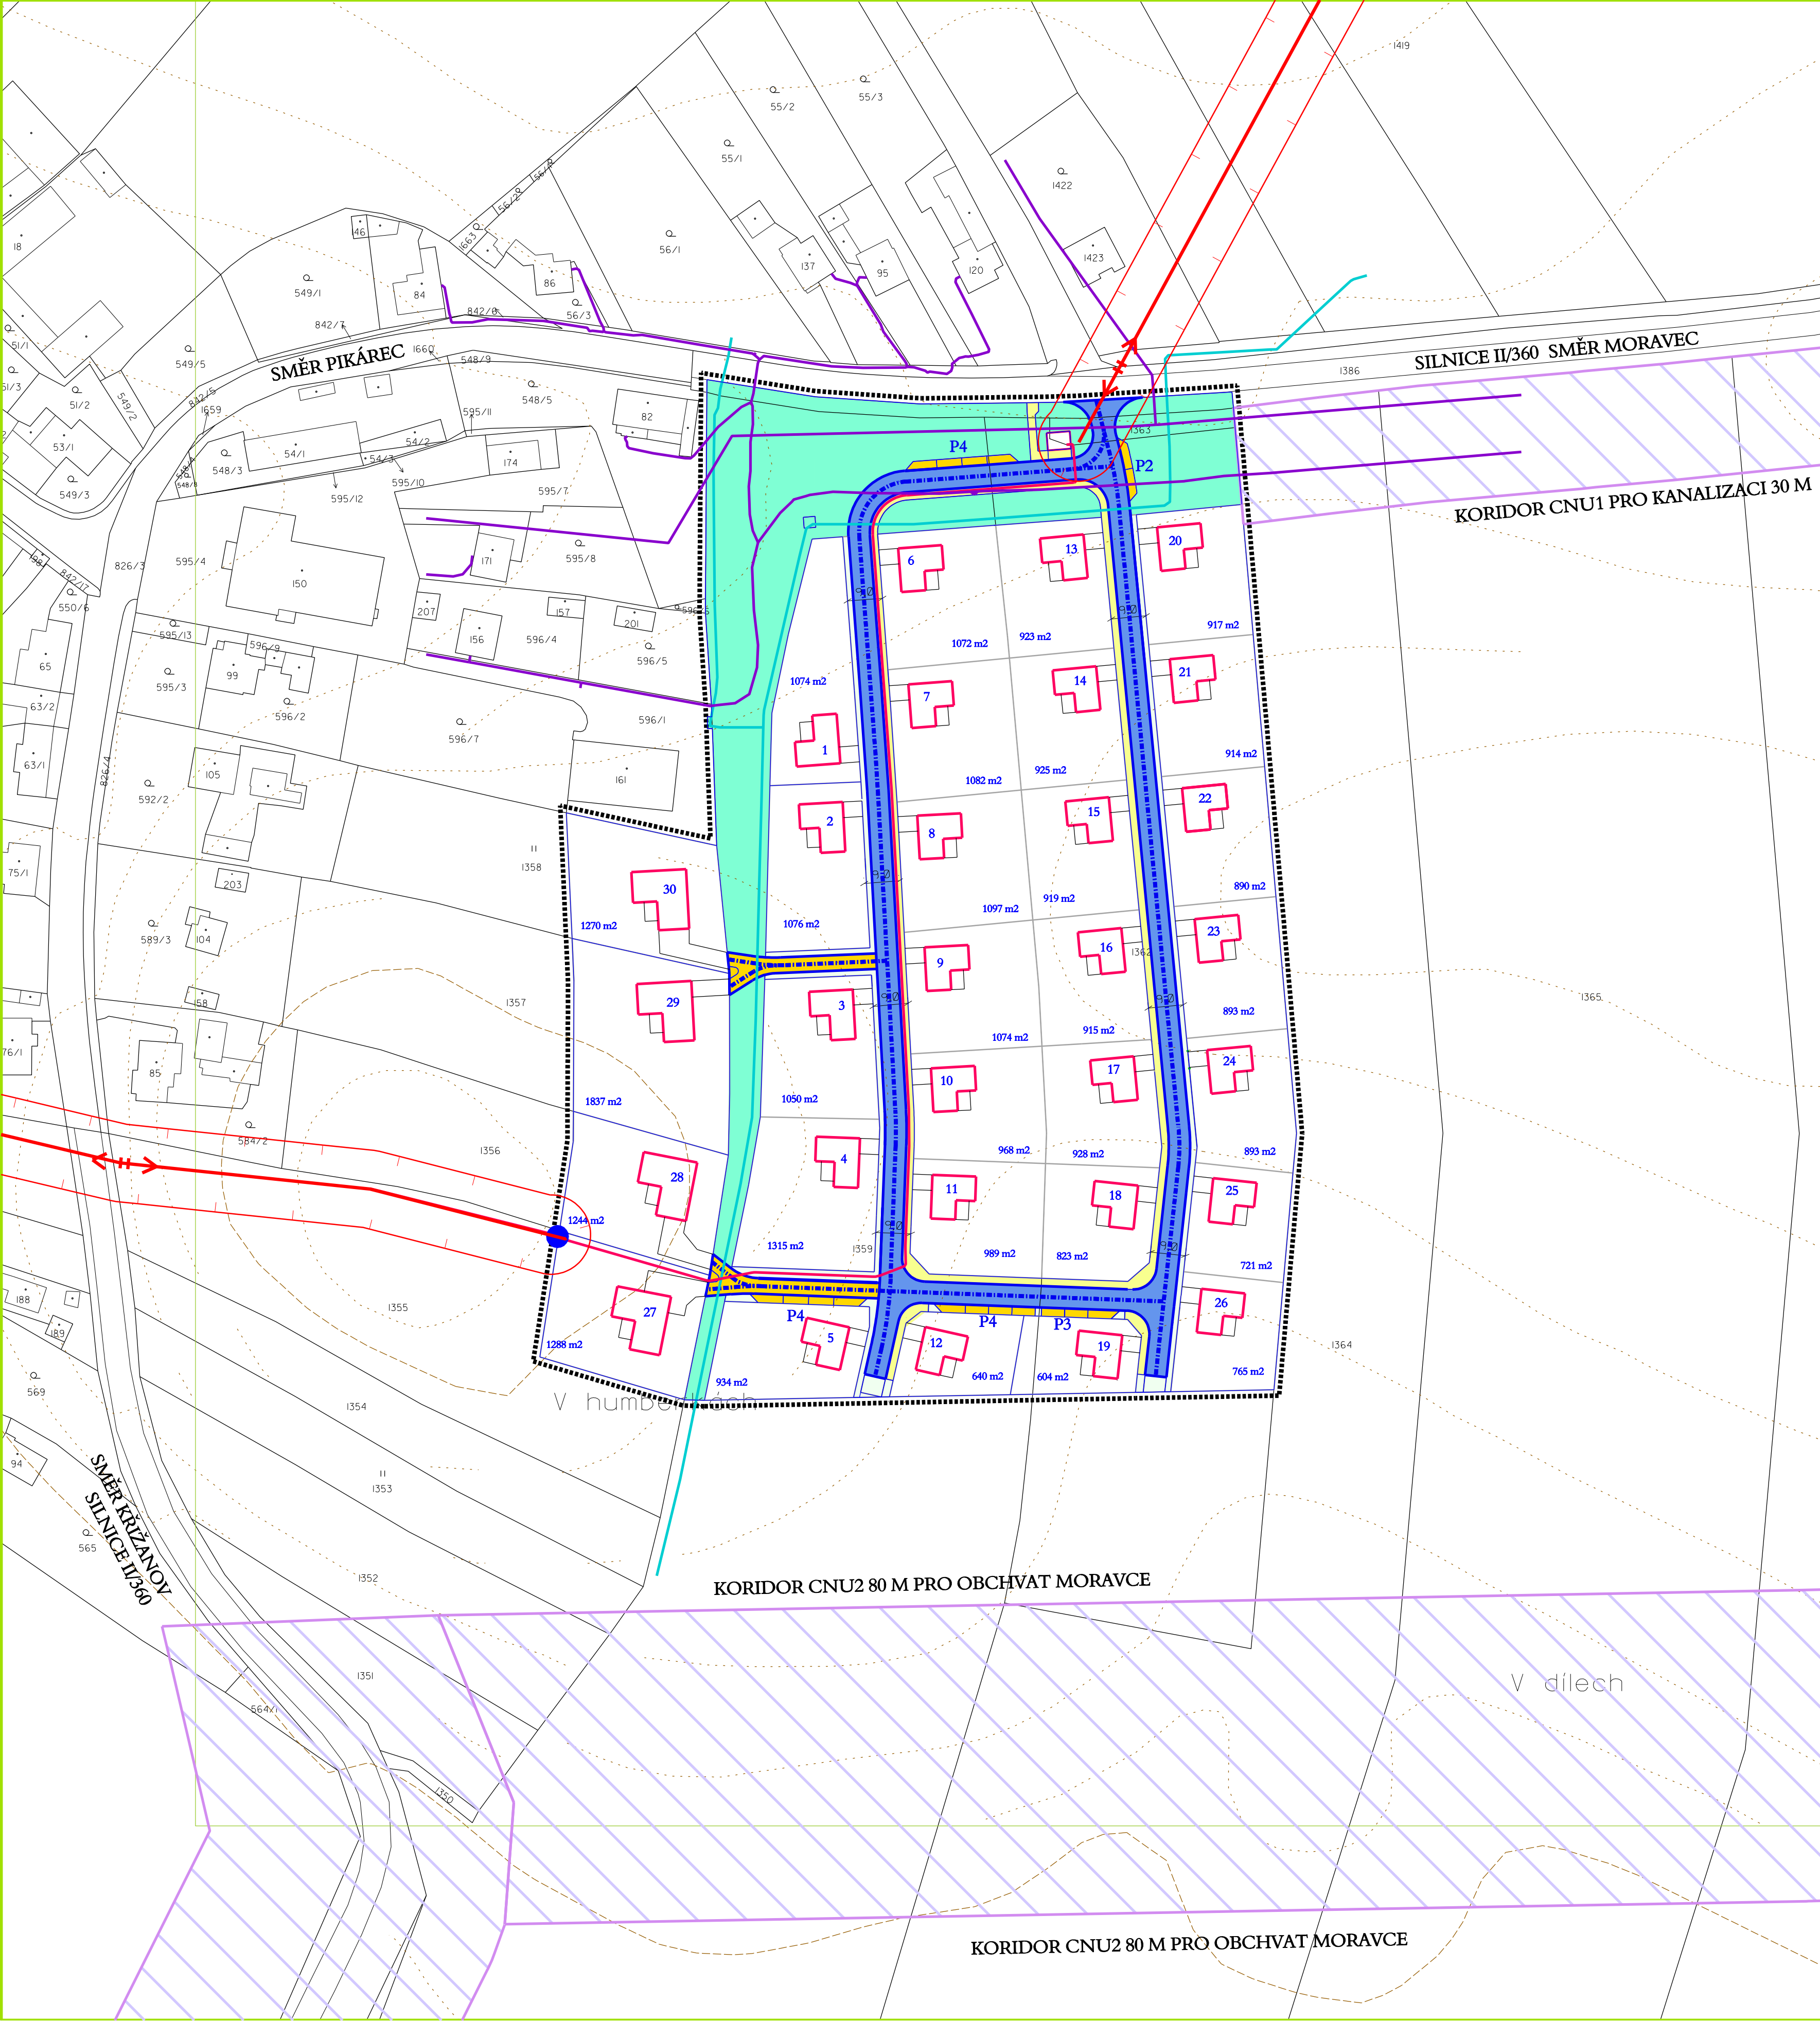

STAV	NÁVRH	
		HRANICE ŘEŠENÉHO ÚZEMÍ
		STÁVAJÍCÍ A NAVRHOVANÁ PARCELACE
		OZNAČENÍ POZEMKU A ORIENTAČNÍ VÝMĚRA POZEMKU
		MÍSTNÍ KOMUNIKACE
		ÚČELOVÉ KOMUNIKACE
		PARKOVACÍ STÁNÍ
		PĚŠÍ KOMUNIKACE - CHODNÍK
		PÁSY ZELENĚ U KOMUNIKACE
		VEŘEJNÁ ZELENĚ
		ORIENTAČNÍ UMÍSTĚNÍ VJEZDŮ NA POZEMEK
		VODOVOD
		VZDUŠNÉ VEDENÍ VN 22 kV STAV
		KABELOVÉ VEDENÍ VEDENÍ VN 22 kV + TRAFOSTANICE
		TELEKOMUNIKAČNÍ VEDENÍ
		KORIDORY PODLE ÚZEMNÍHO PLÁNU
		VRSTEVNICE

Správní orgán, který podal podnět ke zpracování	Zastupitelstvo obce Pikárec	Razítko - podpis pořizovatele
Datum schválení možnosti využití pořizovatelem		
Oprávněná úřední osoba pořizovatele	MěÚ Velké Meziříč Odbor výstavby a územního rozvoje úřad územního plánování Ing. Pavla Habánová	
vedoucí projektant	Ing. arch. Jiří Hašek	Urbanistické středisko JIHLAVA, spol.s r.o. Matky Boží 11, 58601 Jihlava tel: 567309461 e-mail: urban.st@uji.cz
vypracoval	Alena Kvasničková	
zadavatel	Obec Pikárec	
pořizovatel	Městský úřad Velké Meziříč	
ÚZEMNÍ STUDIE PIKÁREC		
ZASTAVITELNÉ PLOCHY Z1, Z3 A Z16		
formát		
datum	11/2024	
stupeň		
zak.číslo		
měřítka	číslo výkr.	
VÝKRES DOPRAVNÍ INFRASTRUKTURY	1 : 1 000	2