


# ÚZEMNÍ STUDIE RUDA

## ZASTAVITELNÉ PLOCHY Z4B

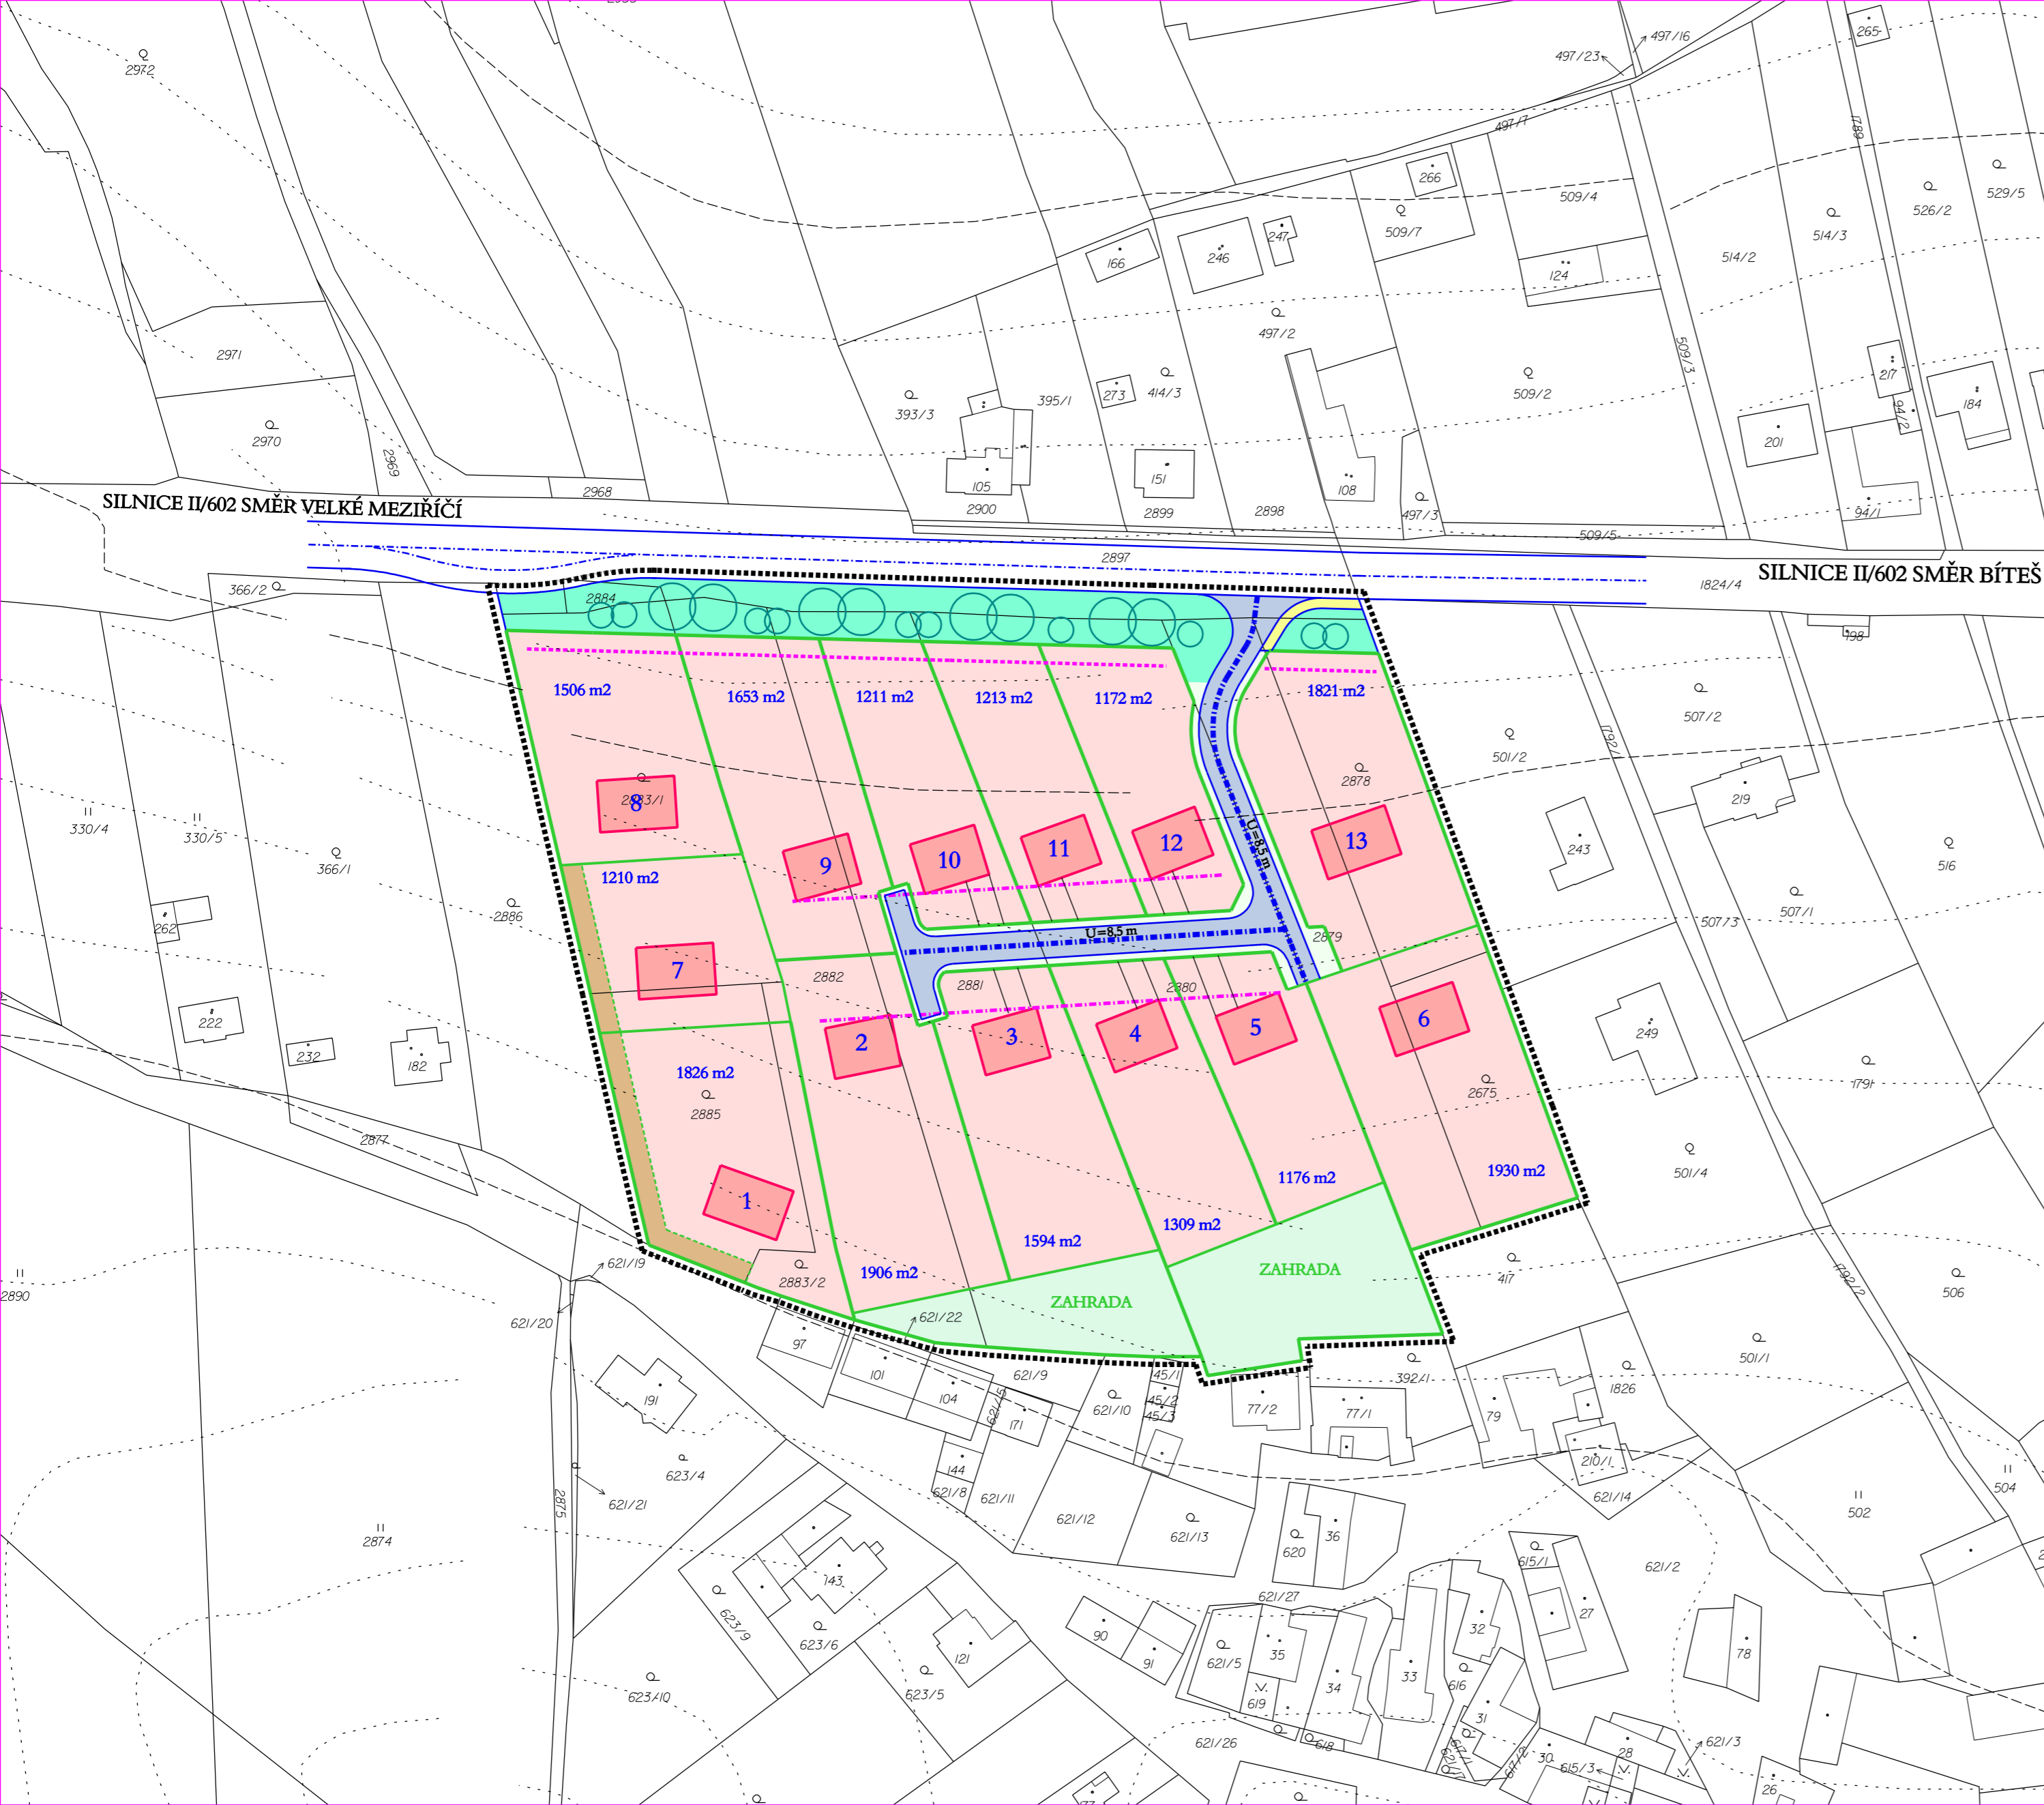

<p><b>VÝŠKA ZÁSTAVBY</b>          ZÁSTAVBA DO 1 NADZEMNÍHO PODLAŽÍ + PODKROVÍ          JE STANOVENA VÝŠKA ZÁSTAVBY DO 9 m NAD UPRAVENÝM TERÉNEM.</p>
<p><b>ZPŮSOB ZASTŘEŠENÍ</b>          NAD PŘEVAŽUJÍCÍ HMOTOU STAVBY STŘECHY ŠIKMÉ - SEDLOVÉ, VALBOVÉ          O SKLONU STŘECHY V ROZMEZÍ 25-40 STUPŇŮ.</p>
<p><b>OPLOCENÍ</b>          OPLOCENÍ DO ULIČNÍHO PROSTORU BUDE PRŮHLEDNÉ DO VÝŠKY 1,50 m VČETNĚ PODEZDÍVKY          OPLOCENÍ MEZI POZEMKY RODINNÝCH DOMŮ BUDE DO VÝŠKY 1,80 m VČETNĚ PODEZDÍVKY.</p>

<table border="1"> <tr> <th>STAV</th> <th>NÁVRH</th> </tr> <tr> <td></td> <td>HRANICE ŘEŠENÉHO ÚZEMÍ</td> </tr> <tr> <td></td> <td>POZEMKY RODINNÝCH DOMŮ</td> </tr> <tr> <td></td> <td>POLOHA HLAVNÍ STAVBY NA POZEMKU</td> </tr> <tr> <td></td> <td>VEŘEJNÁ PROSTRANSTVÍ - MÍSTNÍ KOMUNIKACE</td> </tr> <tr> <td></td> <td>VEŘEJNÁ PROSTRANSTVÍ - ZELENÉ PÁSY U KOMUNIKACÍ</td> </tr> <tr> <td></td> <td>VEŘEJNÁ PROSTRANSTVÍ - CHODNÍKY</td> </tr> <tr> <td></td> <td>MÍSTNÍ NEBO ÚČELOVÉ KOMUNIKACE</td> </tr> <tr> <td></td> <td>ÚČELOVÉ KOMUNIKACE</td> </tr> <tr> <td></td> <td>VEŘEJNÁ PROSTRANSTVÍ - ZELENĚ</td> </tr> <tr> <td></td> <td>ZAHRADY</td> </tr> <tr> <td></td> <td>ORIENTAČNÍ UMÍSTĚNÍ VJEZDŮ NA POZEMEK</td> </tr> <tr> <td></td> <td>ORIENTAČNÍ UMÍSTĚNÍ VYSOKÉ ZELENĚ</td> </tr> </table>	STAV	NÁVRH		HRANICE ŘEŠENÉHO ÚZEMÍ		POZEMKY RODINNÝCH DOMŮ		POLOHA HLAVNÍ STAVBY NA POZEMKU		VEŘEJNÁ PROSTRANSTVÍ - MÍSTNÍ KOMUNIKACE		VEŘEJNÁ PROSTRANSTVÍ - ZELENÉ PÁSY U KOMUNIKACÍ		VEŘEJNÁ PROSTRANSTVÍ - CHODNÍKY		MÍSTNÍ NEBO ÚČELOVÉ KOMUNIKACE		ÚČELOVÉ KOMUNIKACE		VEŘEJNÁ PROSTRANSTVÍ - ZELENĚ		ZAHRADY		ORIENTAČNÍ UMÍSTĚNÍ VJEZDŮ NA POZEMEK		ORIENTAČNÍ UMÍSTĚNÍ VYSOKÉ ZELENĚ	<table border="1"> <tr> <th>STAV</th> <th>NÁVRH</th> <th>ŠÍŘKA ULIČNÍHO PROSTORU</th> </tr> <tr> <td></td> <td>U=9,5 m</td> <td>ŠÍŘKA ULIČNÍHO PROSTORU</td> </tr> <tr> <td></td> <td></td> <td>STAVEBNÍ ČÁRA</td> </tr> <tr> <td></td> <td></td> <td>STAVEBNÍ HRANICE</td> </tr> <tr> <td></td> <td>1 - 13</td> <td>OZNAČENÍ POZEMKU A ORIENTAČNÍ VÝMĚRA POZEMKU</td> </tr> <tr> <td></td> <td>94 m</td> <td>STÁVAJÍCÍ A NAVRHOVANÁ PARCELACE</td> </tr> <tr> <td></td> <td></td> <td>VRSTEVNICE</td> </tr> </table>	STAV	NÁVRH	ŠÍŘKA ULIČNÍHO PROSTORU		U=9,5 m	ŠÍŘKA ULIČNÍHO PROSTORU			STAVEBNÍ ČÁRA			STAVEBNÍ HRANICE		1 - 13	OZNAČENÍ POZEMKU A ORIENTAČNÍ VÝMĚRA POZEMKU		94 m	STÁVAJÍCÍ A NAVRHOVANÁ PARCELACE			VRSTEVNICE
STAV	NÁVRH	
	HRANICE ŘEŠENÉHO ÚZEMÍ	
	POZEMKY RODINNÝCH DOMŮ	
	POLOHA HLAVNÍ STAVBY NA POZEMKU	
	VEŘEJNÁ PROSTRANSTVÍ - MÍSTNÍ KOMUNIKACE	
	VEŘEJNÁ PROSTRANSTVÍ - ZELENÉ PÁSY U KOMUNIKACÍ	
	VEŘEJNÁ PROSTRANSTVÍ - CHODNÍKY	
	MÍSTNÍ NEBO ÚČELOVÉ KOMUNIKACE	
	ÚČELOVÉ KOMUNIKACE	
	VEŘEJNÁ PROSTRANSTVÍ - ZELENĚ	
	ZAHRADY	
	ORIENTAČNÍ UMÍSTĚNÍ VJEZDŮ NA POZEMEK	
	ORIENTAČNÍ UMÍSTĚNÍ VYSOKÉ ZELENĚ	
STAV	NÁVRH	ŠÍŘKA ULIČNÍHO PROSTORU	
	U=9,5 m	ŠÍŘKA ULIČNÍHO PROSTORU	
		STAVEBNÍ ČÁRA	
		STAVEBNÍ HRANICE	
	1 - 13	OZNAČENÍ POZEMKU A ORIENTAČNÍ VÝMĚRA POZEMKU	
	94 m	STÁVAJÍCÍ A NAVRHOVANÁ PARCELACE	
		VRSTEVNICE	

Správní orgán, který podal podnět ke zpracování	Zastupitelstvo obce Ruda	Razítko - podpis pořizovatele
Datum schválení možnosti využití pořizovatelem		
Oprávněná úřední osoba pořizovatele	MěÚ Velké Meziříčí Odbor výstavby a územního rozvoje Bc. Václav Nevrtal	

vedoucí projektant	Ing. arch. Jiří Hašek	Urbanistické středisko JIHLAVA, spol.s r.o. Matky Boží 11, 58601 Jihlava tel: 567309461 e-mail: urban.str@ji.cz
vypracoval	Alena Kvasničková	
zadavatel	Obec Ruda	
pořizovatel	Městský úřad Velké Meziříčí	

<b>ÚZEMNÍ STUDIE RUDA</b> <b>ZASTAVITELNÉ PLOCHY Z4B</b> URBANISTICKÝ NÁVRH		formát datum stupeň zak.číslo měřítko	5/2024  číslo výkr. 1
---	--	---	--------------------------------