


ÚZEMNÍ STUDIE RUDA

ZASTAVITELNÉ PLOCHY Z4B

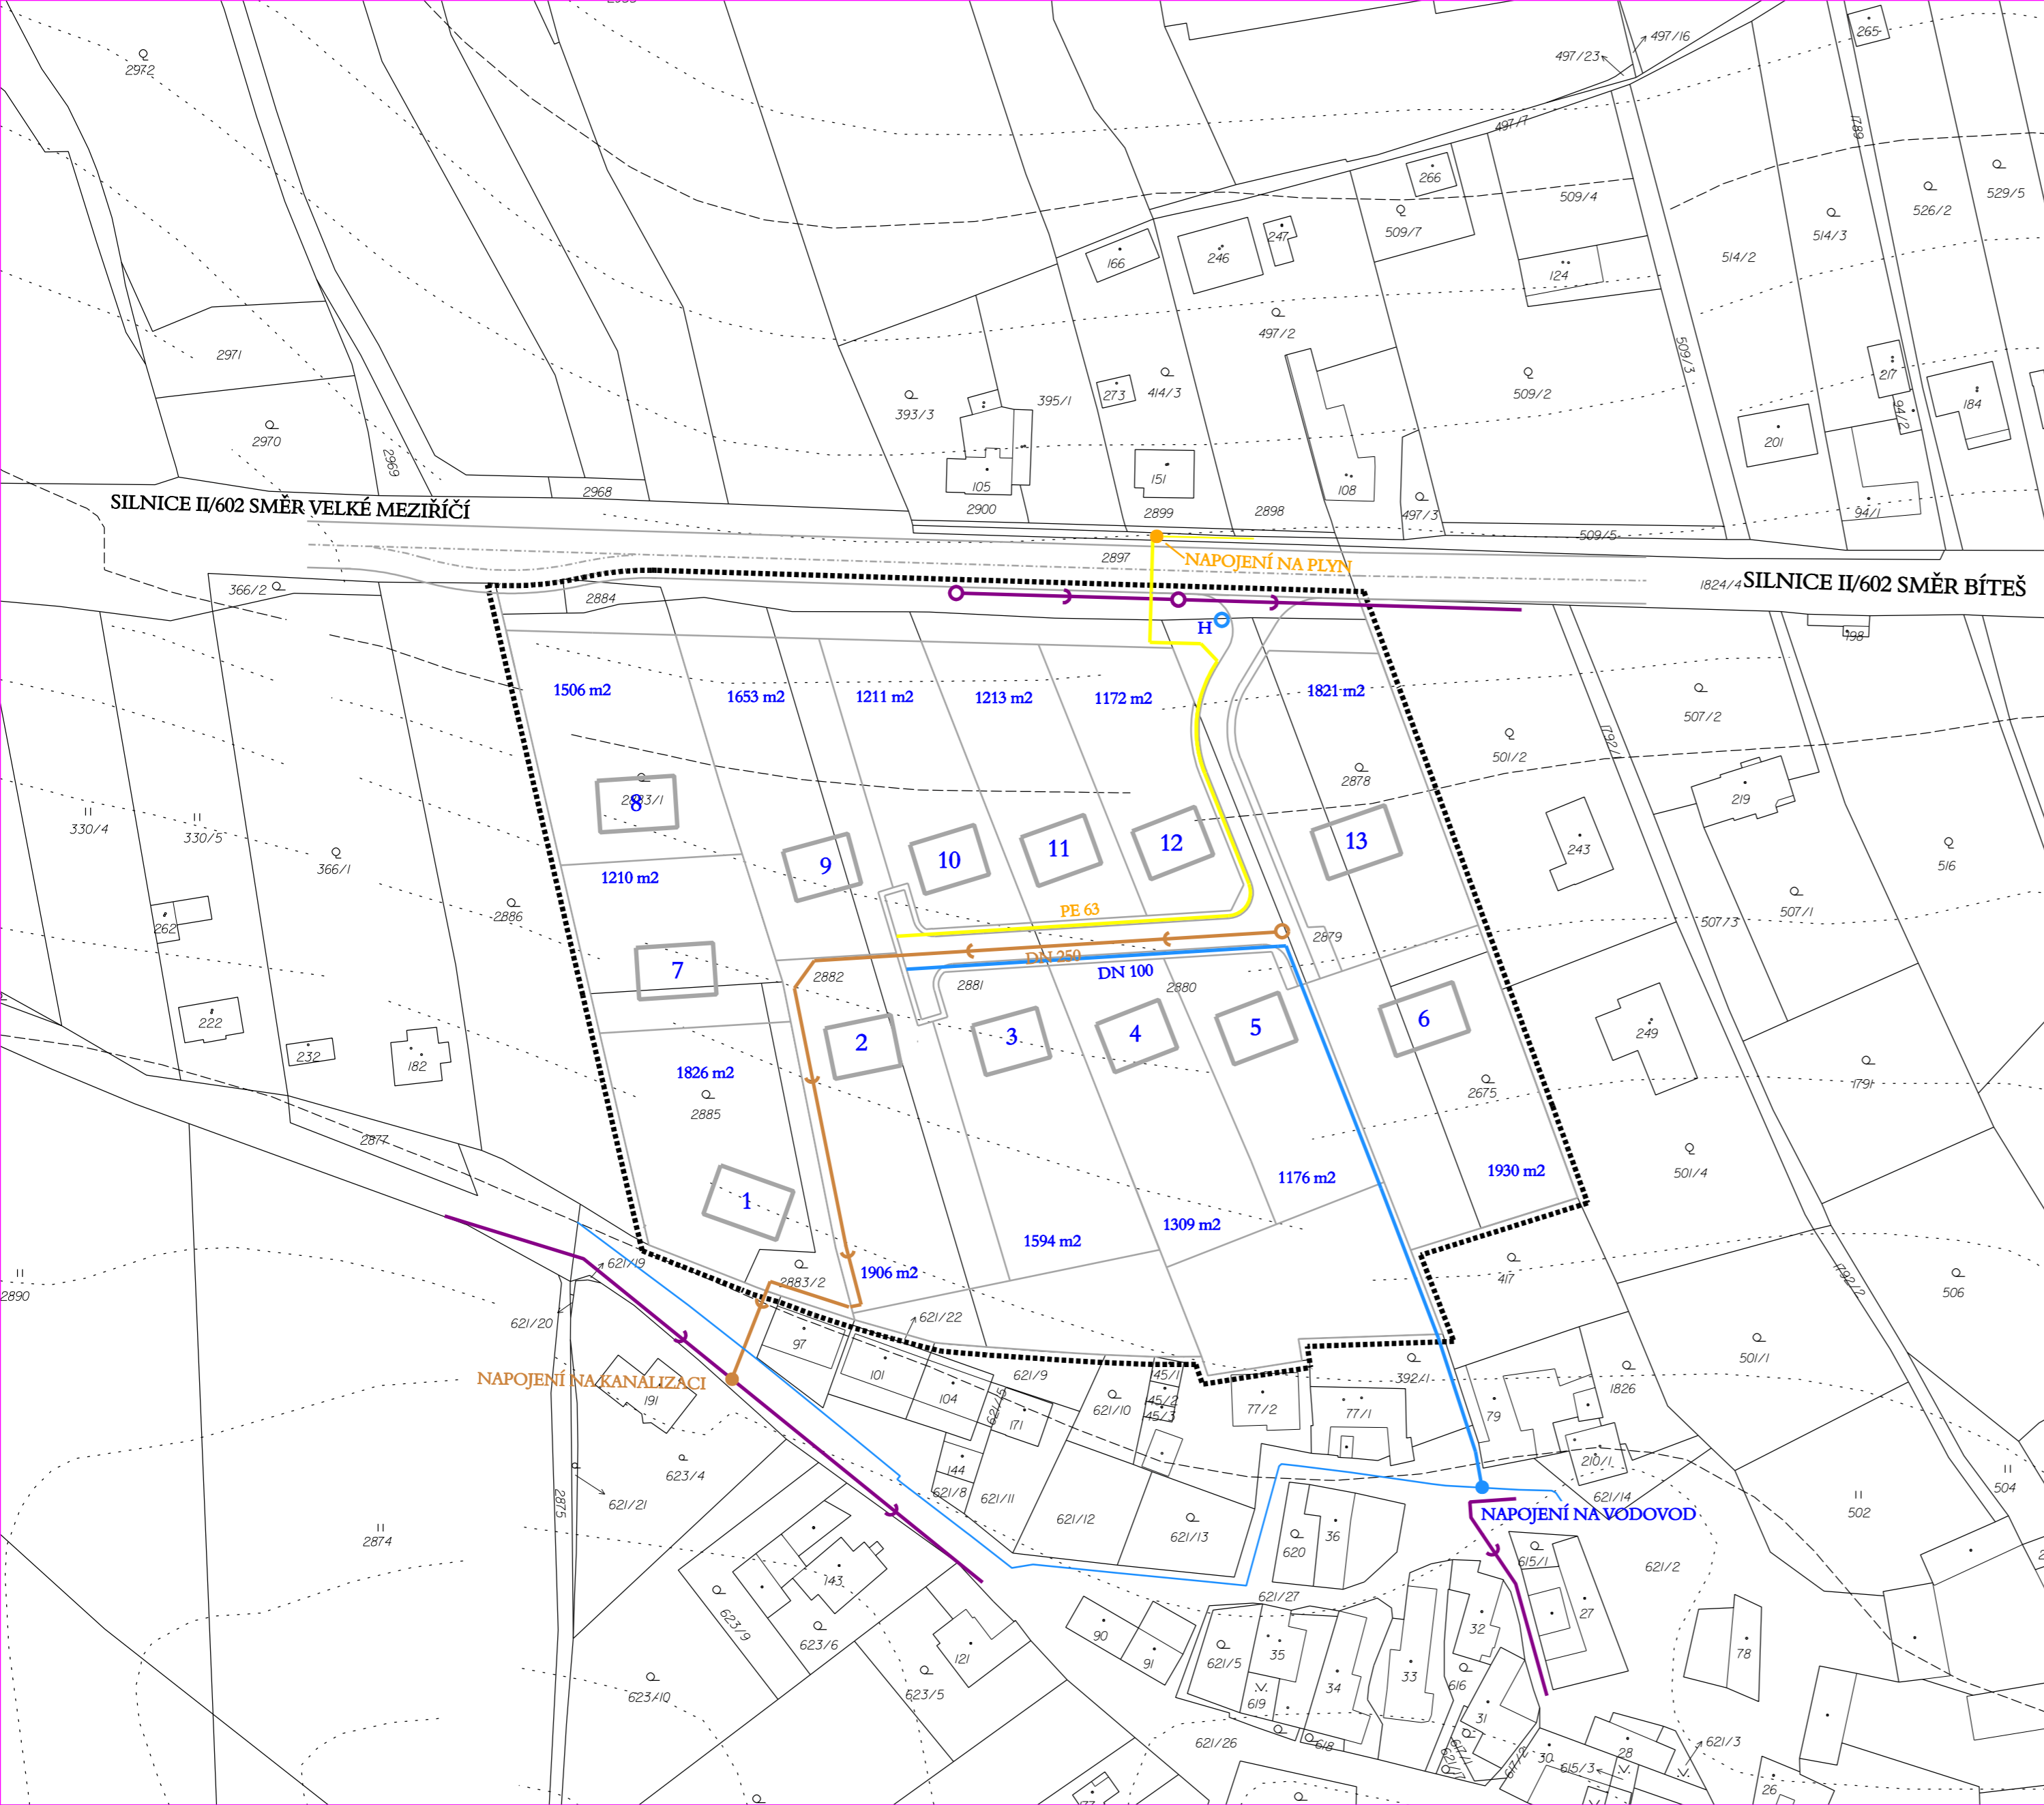

STAV	NÁVRH	
		HRANICE ŘEŠENÉHO ÚZEMÍ
		STÁVAJÍCÍ A NAVRHOVANÁ PARCELACE
		OZNAČENÍ POZEMKU A ORIENTAČNÍ VÝMĚRA POZEMKU
		VEŘEJNÝ VODOVOD
		KANALIZACE SPLAŠKOVÁ
		VYPROJEKTOVANÁ SPLAŠKOVÁ KANALIZACE
		STŘEDOTLAKÝ PLYNOVOD
		VRSTEVNICE

Správní orgán, který podal podnět ke zpracování	Zastupitelstvo obce Ruda	Razítko - podpis pořizovatele	
Datum schválení možnosti využití pořizovatelem			
Oprávněná úřední osoba pořizovatele	MěÚ Velké Meziříčí Odbor výstavby a územního rozvoje Bc. Václav Nevrtal		
vedoucí projektant	Ing. arch. Jiří Hašek	Urbanistické středisko JIHLAVA, spol.s r.o. Matky Boží 11, 58601 Jihlava tel: 567309461 e-mail: urban.str@ji.cz	
vypracoval	Alena Kvasničková		
zadavatel	Obec Ruda		
pořizovatel	Městský úřad Velké Meziříčí		
ÚZEMNÍ STUDIE RUDA ZASTAVITELNÁ PLOCHA Z4B		formát	
		datum	5/2024
		stupeň	
		zak.číslo	
		měřítko	číslo výkr.
VÝKRES TECHNICKÉ INFRASTRUKTURY		1 : 1 000	3