

LEGENDA:

- OCHRANNÁ OPATŘENÍ
- PLÁNOVANÉ OBCHODNÍ CENTRUM
- HLADINA Q₁₀₀ PO ÚPRAVĚ
- HLADINA Q₂₀ PO ÚPRAVĚ
- HLADINA Q₅ PO ÚPRAVĚ

Souřadnicový systém: S-JTSK



Pöyry Environment a.s. Botanická 834/56, 602 00 Brno	Tel: +420 541 554 111 Fax: +420 541 211 205	E-mail : trade.wecz@poyry.com http://www.poyry.cz
Zodpovědný projektant STEFAN BENDA	Hlavní inženýr projektu ING. PAVEL WOJTEK	Vedoucí střediska ING. OLDŘICH NEUMAYER, CSc.
Vypracoval ING. PAVEL WOJTEK	Kontroloval ING. JIRÍ ŠTĚPÁNEK	Zakázkové číslo 3A10132.32.A01
Datum 09/2010	Stupeň dokumentace DSP	Název souboru C_1_sit_5000.dwg

PROTIPOVODŇOVÁ OPATŘENÍ MĚSTA VELKÉ MEZIŘÍČÍ

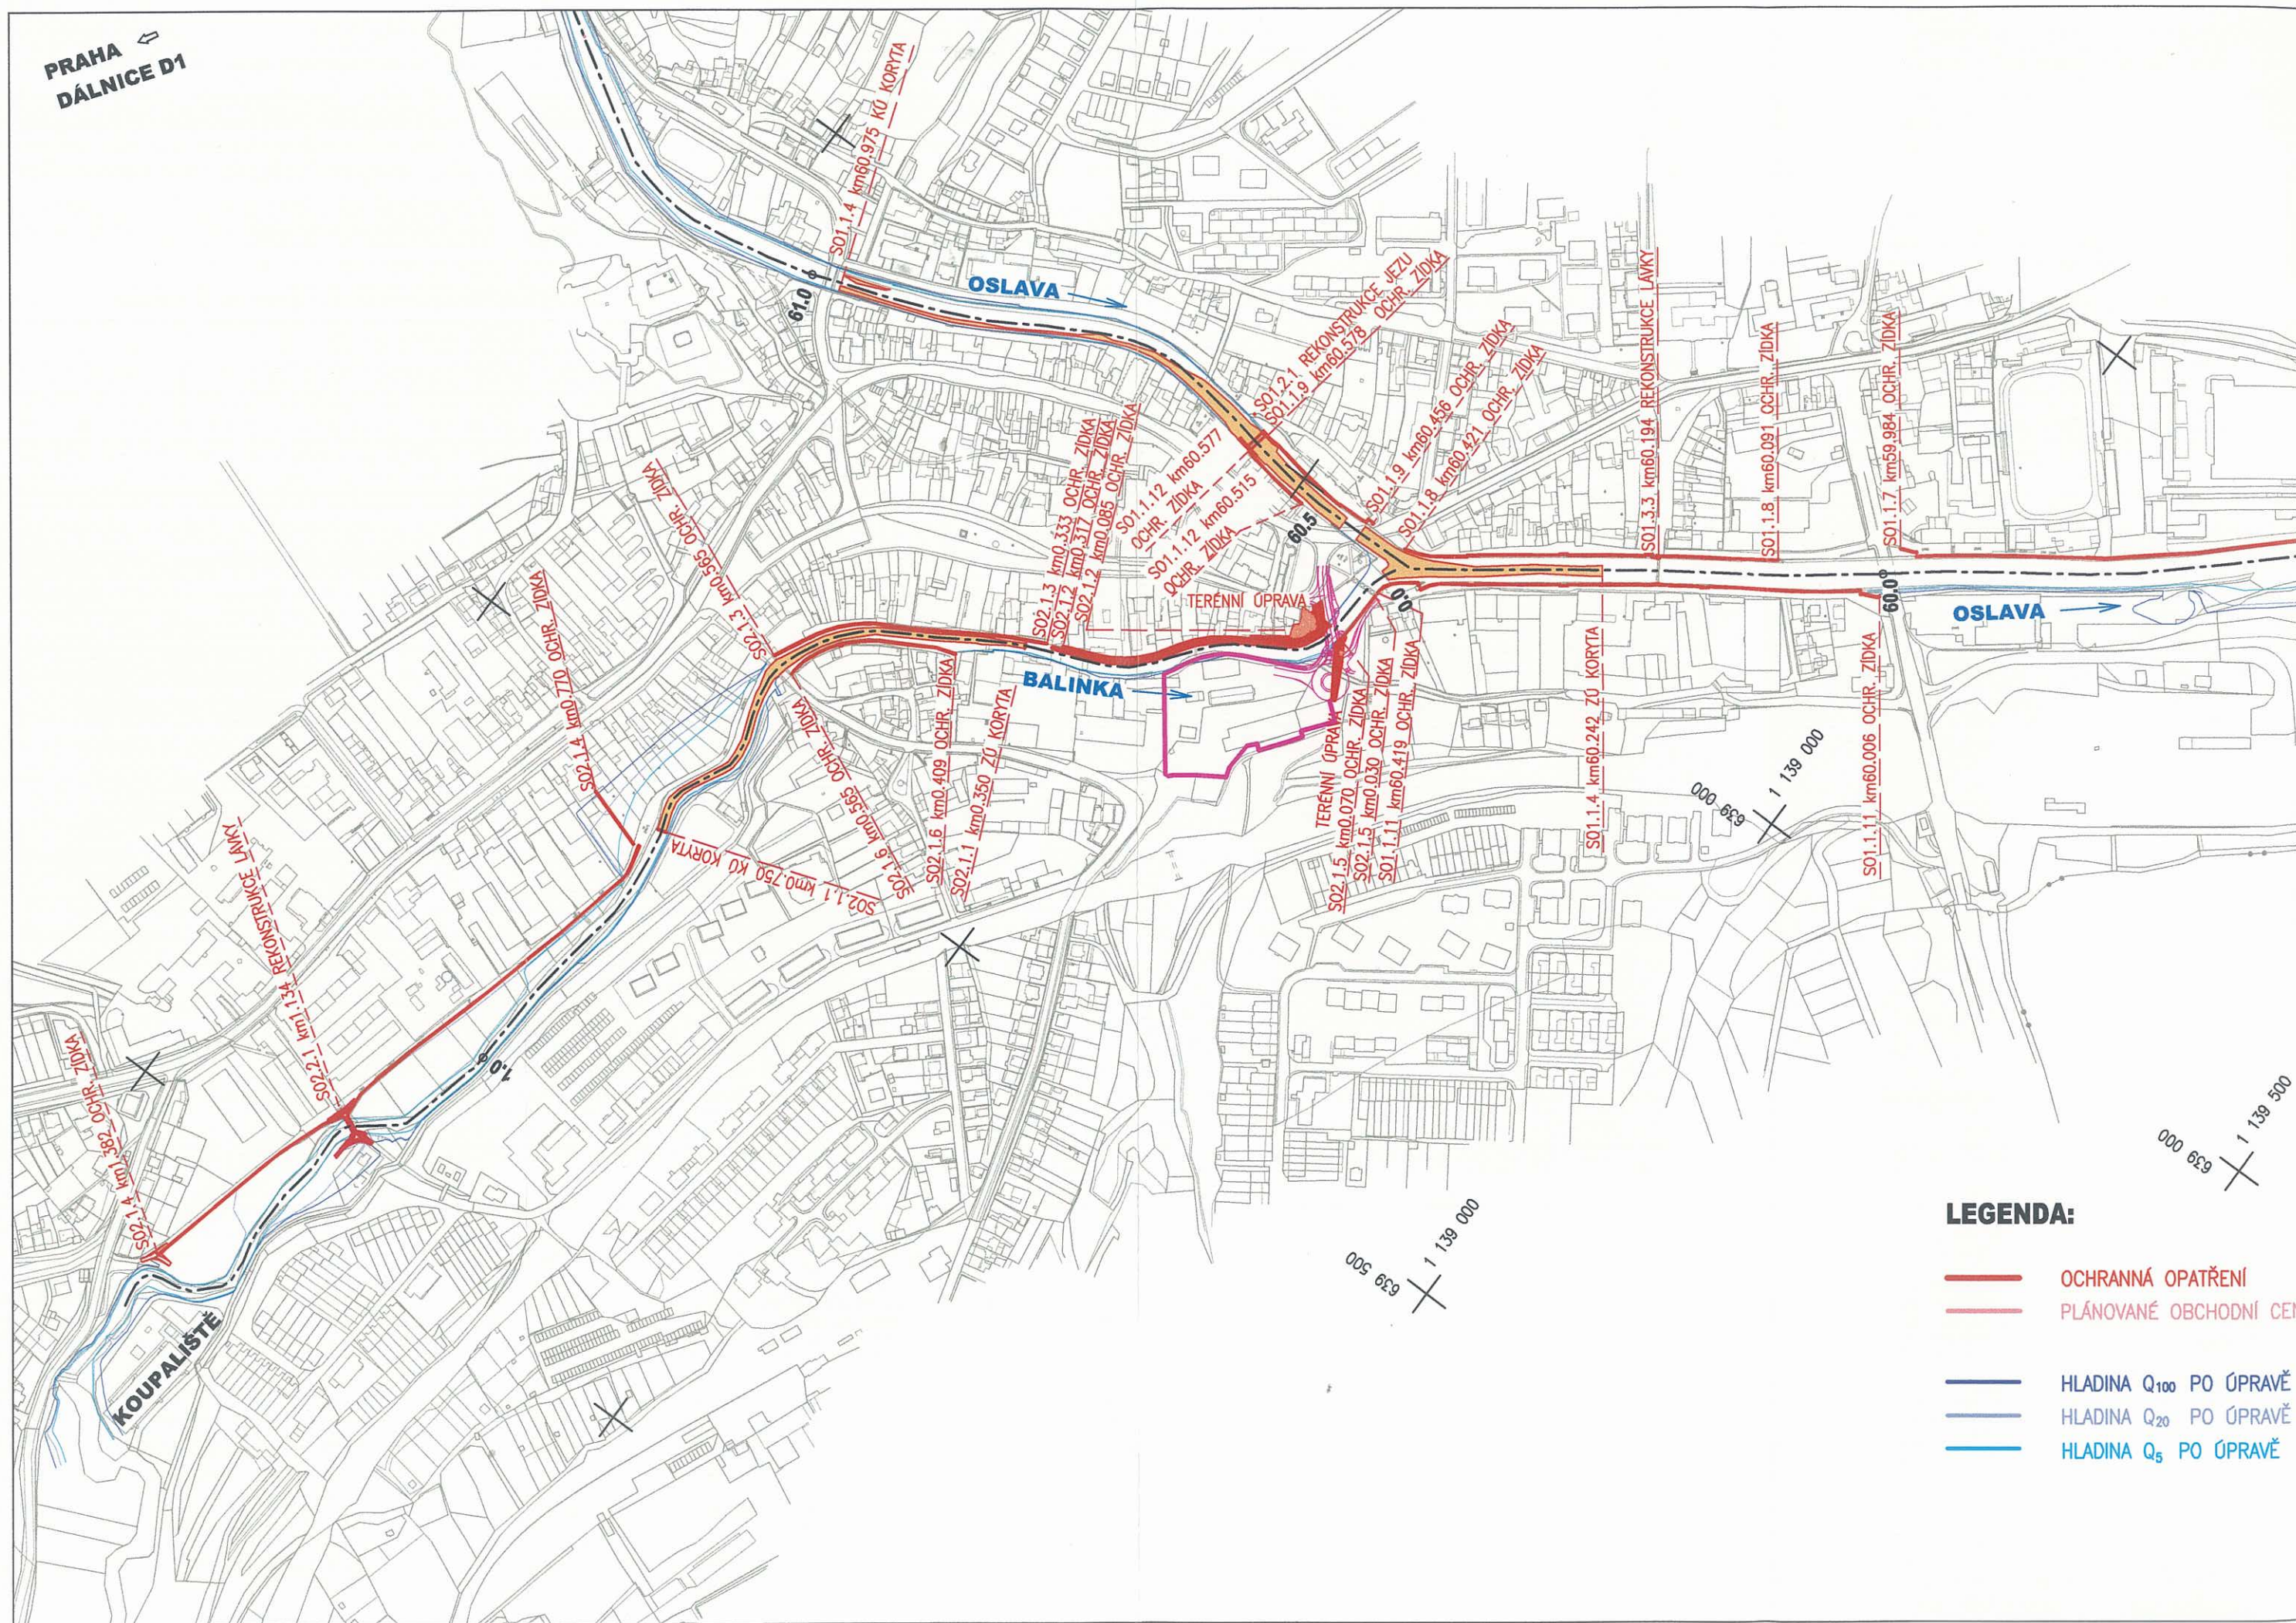
SITUACE ŠIRŠÍCH VZTAHŮ

Objednatel
MĚSTO VELKÉ MEZIŘÍČÍ






Merítko
1 : 5 000

Příloha
C.1

PRAHA ↖
DÁLNIČE D1



LEGENDA:

-  OCHRANNÁ OPATŘENÍ
-  PLÁNOVANÉ OBCHODNÍ CĚ
-  HLADINA Q₁₀₀ PO ÚPRAVĚ
-  HLADINA Q₂₀ PO ÚPRAVĚ
-  HLADINA Q₅ PO ÚPRAVĚ

639 500
1 139 000

639 000
1 139 000

639 000
1 139 500